RZUT PRZYZIEMIA – INSTALACJE ELEKTRYCZNE
SKALA 1:100

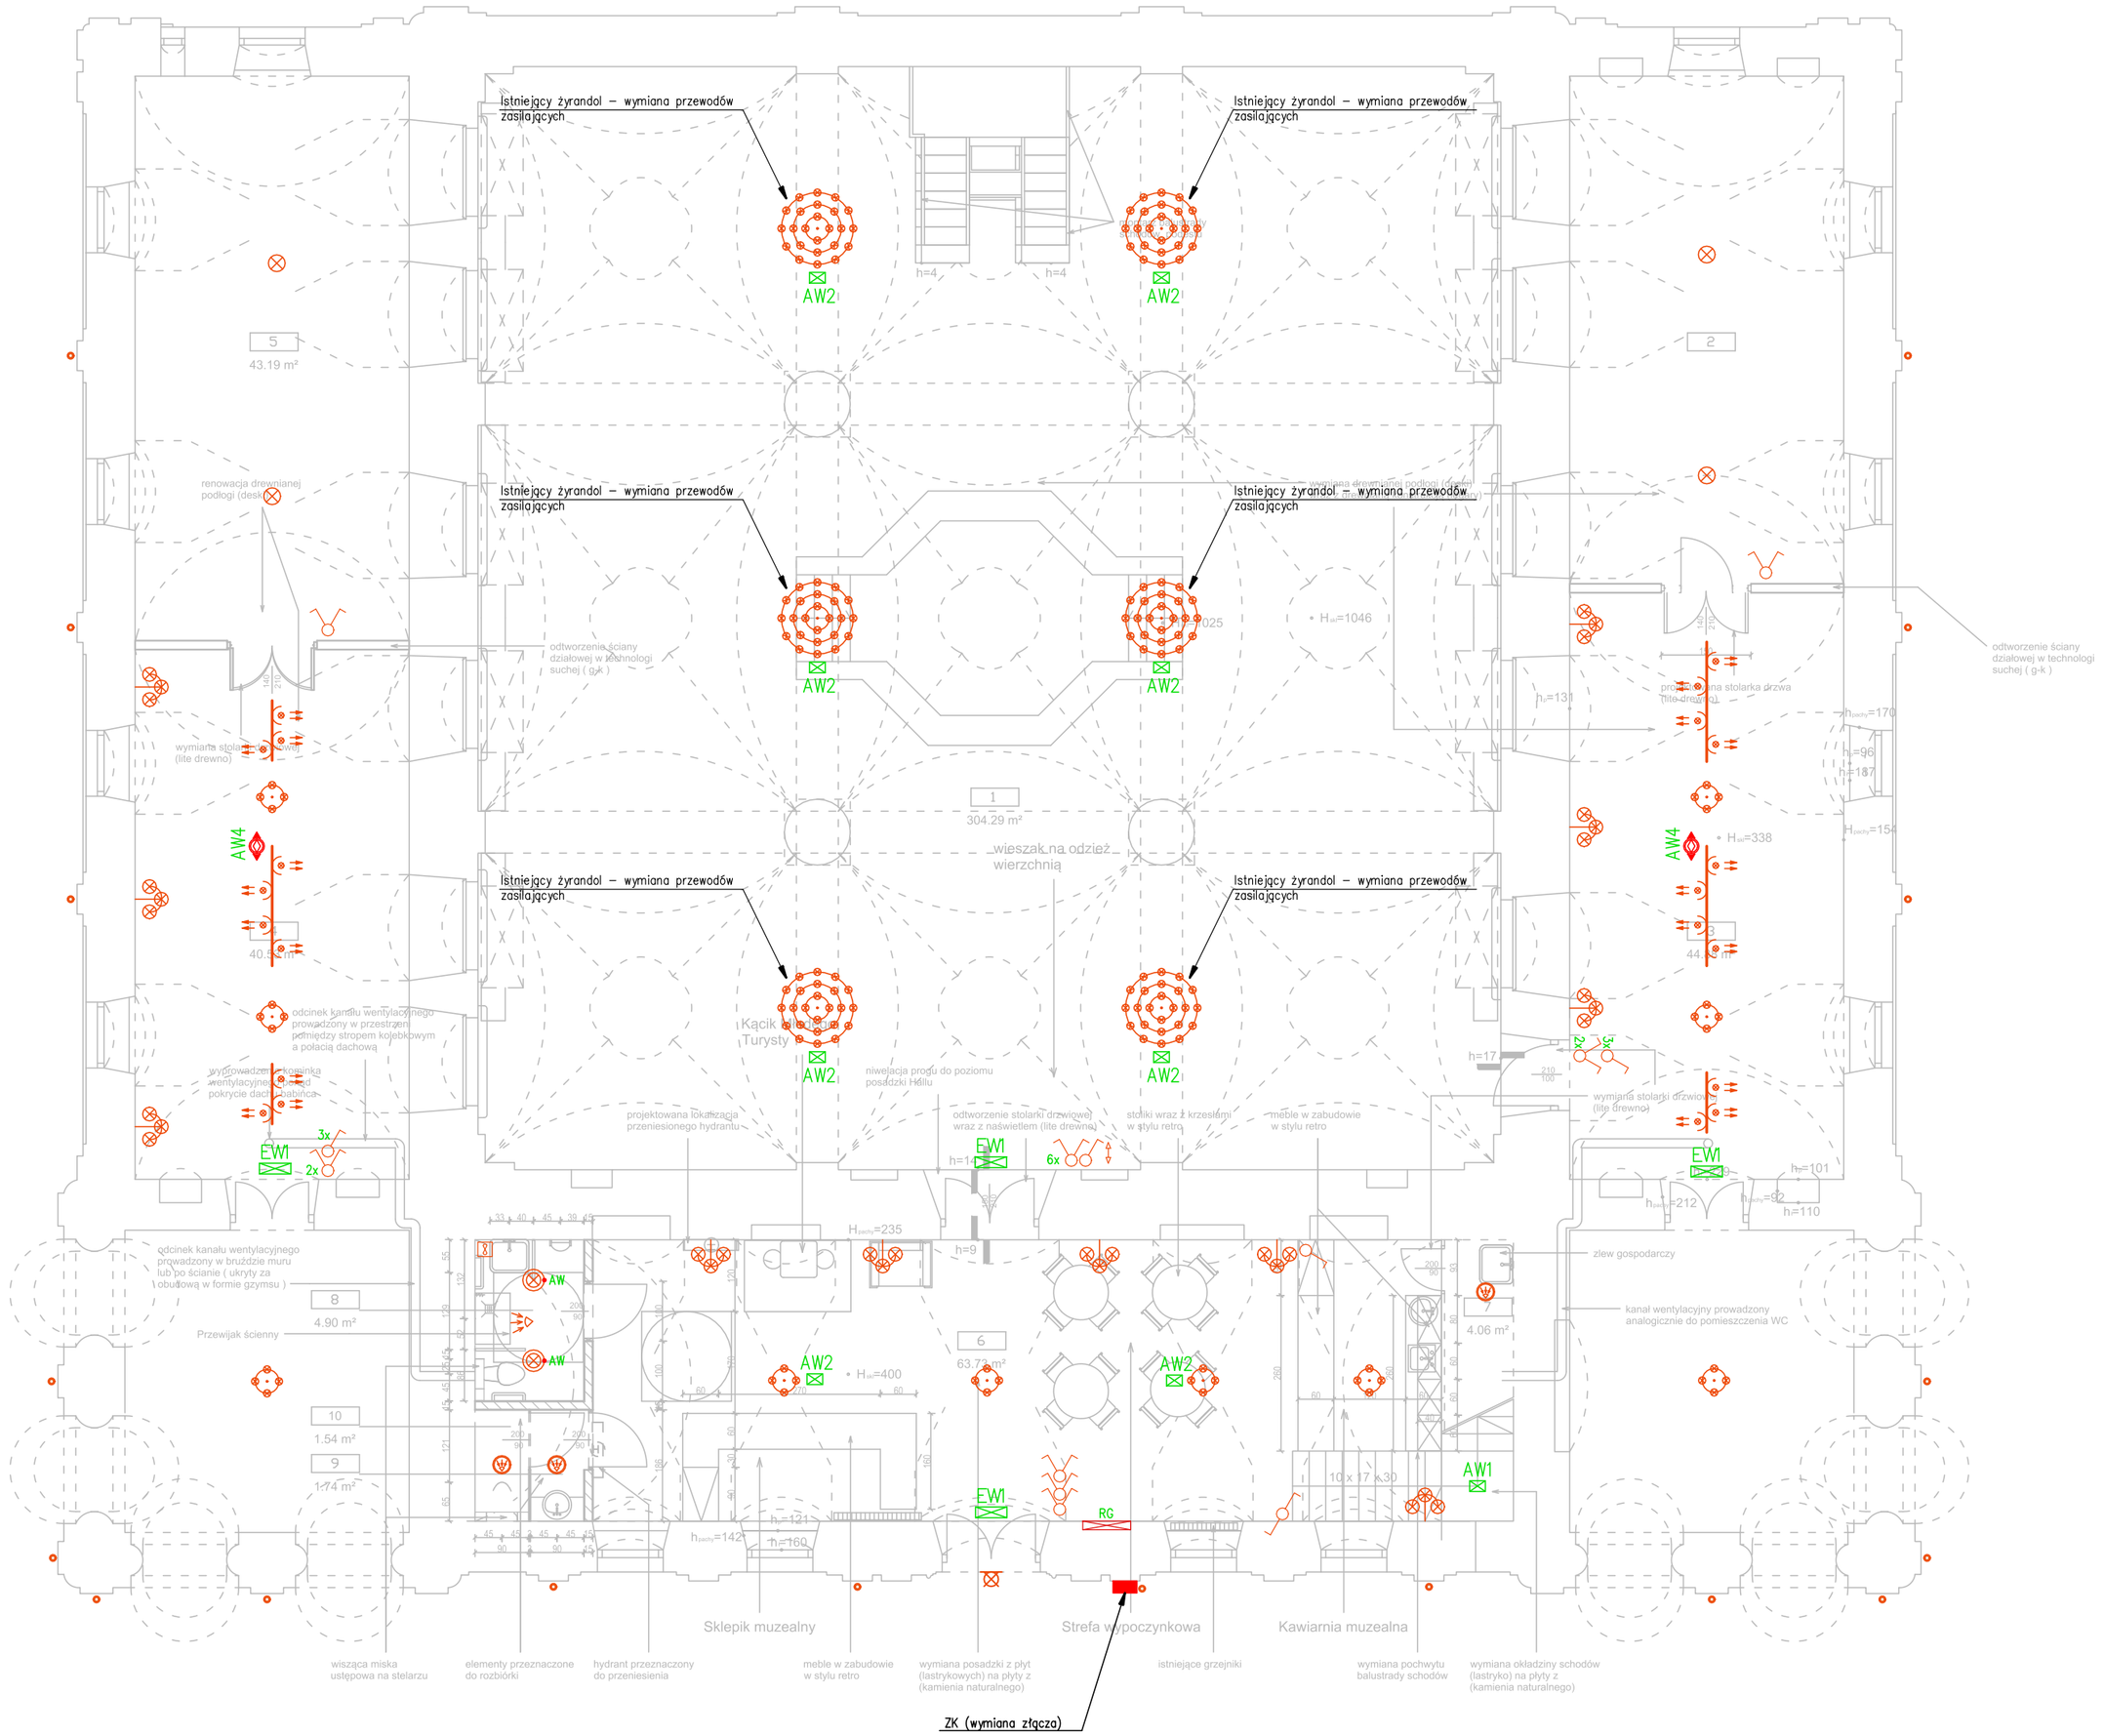

Legenda opraw

- – żyrandol do uzgodnienia z Inwestorem
- S4 – kinkiet do uzgodnienia z Inwestorem
- – oprawa oświetlenia zewnętrznego w stylu retro wg. Inwestora
- – projektor LED na szynę 27W 2600lm 4000K o wiązce światła 33°
- – oprawa oświetleniowa nastropowa 12W 1050lm 4000K wg. Inwestora
- – oprawa oświetleniowa nastropowa 13W 1050lm 4000K IP54 z czujnikiem ruchu wg. Inwestora
- AW – oprawa oświetleniowa nastropowa 15W 1050lm 4000K z modułem awaryjnym o strumieniu 250lm wg. Inwestora
- – oprawa oświetlenia architektonicznego 8W 560lm 6000K 10°
- – oprawa oświetlenia architektonicznego 21W 2070lm 6000K 22°
- – szyna trójfazowa w kolorze białym
- – istniejąca oprawa najazdowa LED o skupionej wiązce swiatła
- – czujnik ruchu 360°
- EW1 – oprawa oświetlenia ewakuacyjnego z piktogramem AT 1h 1,5W
- EW2 – oprawa oświetlenia ewakuacyjnego z piktogramem AT 1h 1,5W
- AW1 – oprawa oświetlenia awaryjnego IP20 AT 1h 2W 274lm
- AW2 – oprawa oświetlenia awaryjnego IP20 AT 1h 4,5W 528lm
- AW3 – oprawa oświetlenia awaryjnego IP20 AT 1h 2W 234lm wiązka asymetryczna
- AW4 – oprawa oświetlenia awaryjnego IP20 AT 1h 2W 234lm wiązka korytarzowa

Legenda

- – łącznik jednobiegunowy p/t 10/16A
- – łącznik świecznikowy p/t 10/16A
- – łącznik schodowy p/t 10/16A
- – łącznik rolet p/t 10/16A
- – wentylator elektryczny

Jednostka projektowa: **Kosikowski Architektura Radosław Kosikowski ul. Ceramiczna 34B, 22-100 Chełm**				
Nazwa inwestycji: REMONT WNĘTRZA SYNAGOGI WIELKIEJ W MUZEUM – ZESPÓŁ SYNAGOGALNY WE WŁODAWIE				
Adres inwestycji: Dz. nr 646/6 Muzeum – Zespół Synagogalny we Włodawie, ul. Czerwonego Krzyża 7 Budynek B 22–200 Włodawa 061 901_1.0001			Inwestor: Muzeum – Zespół Synagogalny we Włodawie, ul. Czerwonego Krzyża 7 22–200 Włodawa	
Branża: ELEKTRYCZNA			Stadium: PROJEKT BUDOWLANY	
Projektował:	mgr inż.Tomasz Muzyka	LUB/0032/PWOE/14		Data: Grudzień 2019
Sprawdził:	inż. Lesław Muzyka	420/Lb/2001		Skala: 1:100
Nazwa rysunku: Instalacja elektryczna wewnętrzna – oświetlenie Rzut przyziemia				Nr rys.: E-01