


RZUT PRZYZIEMIEMIA
1:100

BUDYNEK POKAHALNY 7

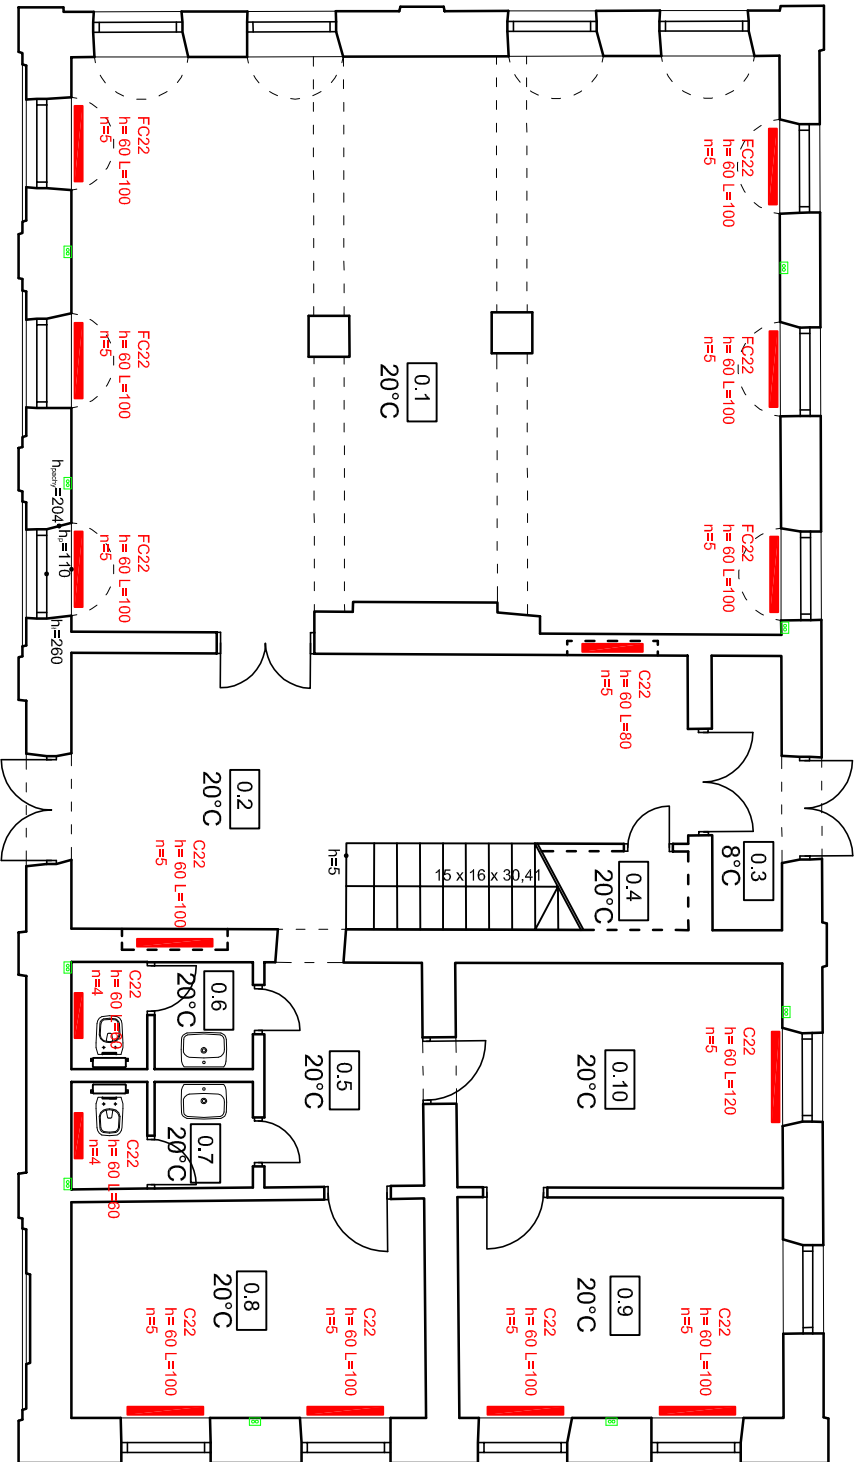

| WYKAZ POMIESZCZEŃ ISTNIEJĄCYCH | | | |
|--------------------------------|----------------------|--------------------------|--------|
| L.P. | POMIESZCZENIE | RODZAJ POSADZKI | POW. |
| 0.1 | SALA WYSTAWOWA | PARKIET | 69,91 |
| 0.2 | KORYTARZ | LASTRYKO | 24,50 |
| 0.3 | PRZEDSIONIEK | LASTRYKO | 3,34 |
| 0.4 | SCHOWEK POD SCHODAMI | LASTRYKO | 4,0 |
| 0.5 | KORYTARZ | LASTRYKO | 6,21 |
| 0.6 | ŁAZIENKA | LASTRYKO | 3,26 |
| 0.7 | ŁAZIENKA PERSONELU | LASTRYKO | 3,24 |
| 0.8 | POM. SOCJALNE | WYKL. PCV (PARKIET) | 13,45 |
| 0.9 | POKÓJ BIUROWY | WYKL. DYWANOWA (PARKIET) | 12,52 |
| 0.10 | POKÓJ BIUROWY | WYKL. DYWANOWA (PARKIET) | 12,82 |
| | RAZEM | | 153,25 |

PROJEKTOWANE GRZEJNIKI

ISTNIEJĄCE PIONY

| | | | |
|---|--|-------------|-------------|
| OBIEKT : DOM POKAHALNY | | | |
| INWESTOR : MUZEUM POJEZIERZA ŁĘCZYŃSKO - WŁODAWSKIEGO | | | |
| UL. CZERWONEGO KRZYŻA 7 , 22-200 WŁODAWA | | | |
| ADRES : WŁODAWA, UL. CZERWONEGO KRZYŻA 7 | | | |
| Nazwa rysunku | INSTALACJA C.O. - WYMIANA GRZEJNIKÓW | | |
| Funkcja | Imię i nazwisko, uprawnienia | Data | Podpis |
| Projektował: | mgr inż. Grzegorz Majak LUB/0285/PWOS/12 | 07. 2016 r. | |
| Sprawił: | mgr inż. Krzysztof Kalbarczyk LUB/0175/PWOS/11 | 07. 2016 r. | |
| | | | Nr rys. S-1 |