DOM POKAHALNY

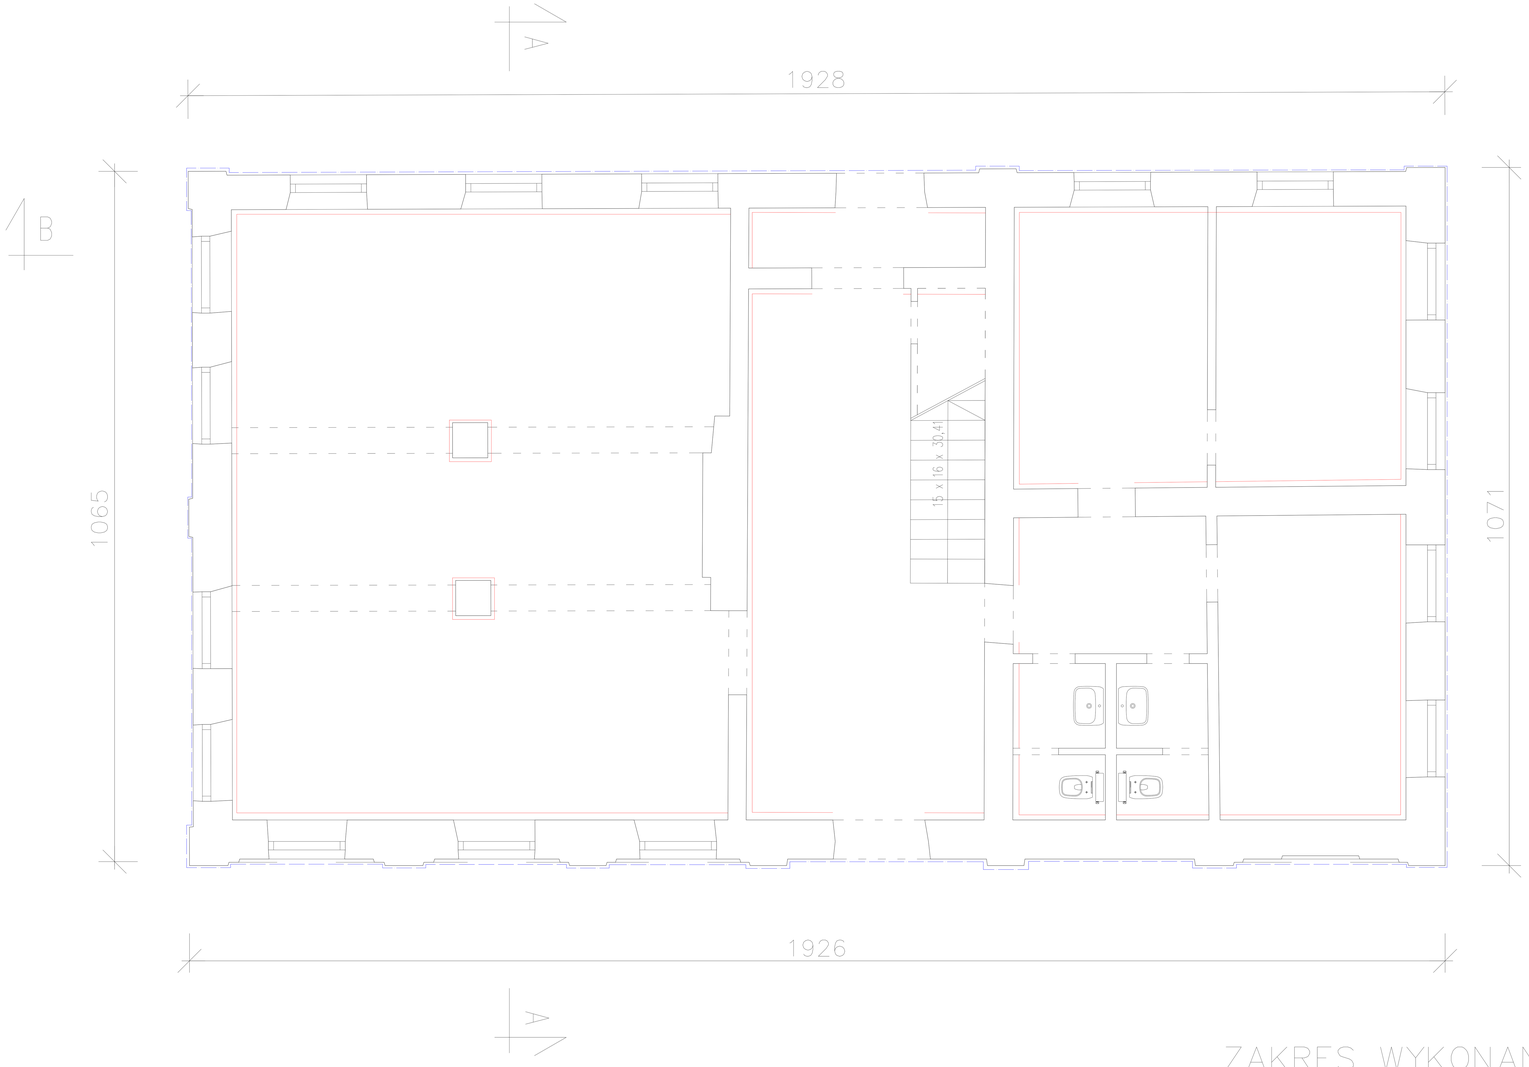

ZAKRES ROBÓT:

1. WYRÓWNANIE NIERÓWNOŚCI NA BAZIE ZAPRAWY MINERALNEJ Z TRASEM.
2. IZOLACJA PIONOWA TRWALE USZCZELNIAJĄCA MASĄ MINERALNĄ.
3. WARSTWA HYDROIZOLACJI HYBRYDOWEJ POZBAWIONEJ BITUMÓW.
4. IZOLACJA POZIOMA WYKONANA ZA POMOCĄ PREPARATU ŻELOWEGO OKOŁO 10cm NAD POSADZKĄ POMIESZCZEŃ.
5. SYSTEM TYNKÓW RENOWACYJNYCH, NA ZEWNĄTRZ DO WYSOKOŚCI COKOŁU ORAZ 80cm POWYŻEJ WIDOCZNEGO ZAWILGOCENIA ŚCIANY, W BABIŃCACH DO WYSOKOŚCI PARAPETU OKIEN PARTERU ORAZ 80cm POWYŻEJ WIDOCZNEGO ZAWILGOCENIA ŚCIANY.
6. SYSTEM TYNKÓW RENOWACYJNYCH, WEWNĄTRZ WYKONAĆ JAKO NAPRAWĘ PO ROBOTACH PRZY IZOLACJI POZIOMEJ.

UWAGI:

1. IZOLACJA PIONOWA WYJŚĆ 60cm PONAD POZIOM TERENU.
2. PRZED WYKONANIEM INIEKCJI NALEŻY WYPEŁNIĆ PUSTKI W MURZE, MOGĄ ISTNIEĆ BARDZO DUŻE PUSTKI, TAKŻE NALEŻY PRZYJĄĆ DUŻE ZUŻYCIE MATERIAŁU DO WYPEŁNIANIA PUSTEK.
3. PARAMETRY TECHNICZNE PROJEKTOWANYCH MATERIAŁÓW BUDOWLANYCH ZAWARTE SĄ W OPISIE DO PROJEKTU, KAŻDA ZMIANA TECHNOLOGII I PARAMETRÓW WW. MATERIAŁÓW MUSI BYĆ UZGODNIONA I ZAAKCEPTOWANA NA PIŚMIE PRZEZ AUTORÓW PROJEKTU I EKSPRETYZY MYKOLOGICZNO-KONSTRUKCYJNEJ.
4. WSZYSTKIE WYMIARY SPRAWDZIĆ W NATURZE PRZED PRZYSTAPIENIEM DO ROBÓT.

OZNACZENIA:

- - - - - - - - - - - IZOLACJA PIONOWA TRWALE USZCZELNIAJĄCA MASĄ MINERALNĄ

——————— IZOLACJA POZIOMA WYKONANA ZA POMOCĄ PREPARATU ŻELOWEGO OKOŁO 10cm NAD POSADZKĄ POMIESZCZEŃ

ZAKRES WYKONANIA ZABEZPIECZEŃ PRZECIWWODNYCH IZOLACJI PIONOWEJ I POZIOMEJ RZUT PRZYZIEMIA SKALA 1:100

INWESTOR	MUZEUM POJEZIERZA ŁĘCZYŃSKO-WŁODAWSKIEGO, UL. CZERWONEGO KRZYŻA 7, 22-200 WŁODAWA			
OBIEKT	DOM POKAHALNY, UL. CZERWONEGO KRZYŻA 7, WŁODAWA			
OPRACOWANIE	GM-PROJEKT STUDIO MAREK GRELA			
PROJEKTOWAŁ	MGR INŻ. ARCH. MAREK GRELA UPR. BUD. 29/Lb/97			
OPRACOWAŁ	ASYST. MARZENA GRELA			
SPRAWDZIŁ	MGR INŻ. ARCH. HALINA OSTROWSKA UPR. BUD. 2404/Lb/85			
ARCHITEKTURA	ZAKRES WYKONANIA ZABEZPIECZEŃ PRZECIWWODNYCH IZOLACJI PIONOWEJ I POZIOMEJ	SKALA 1:100		LIPIEC 2016