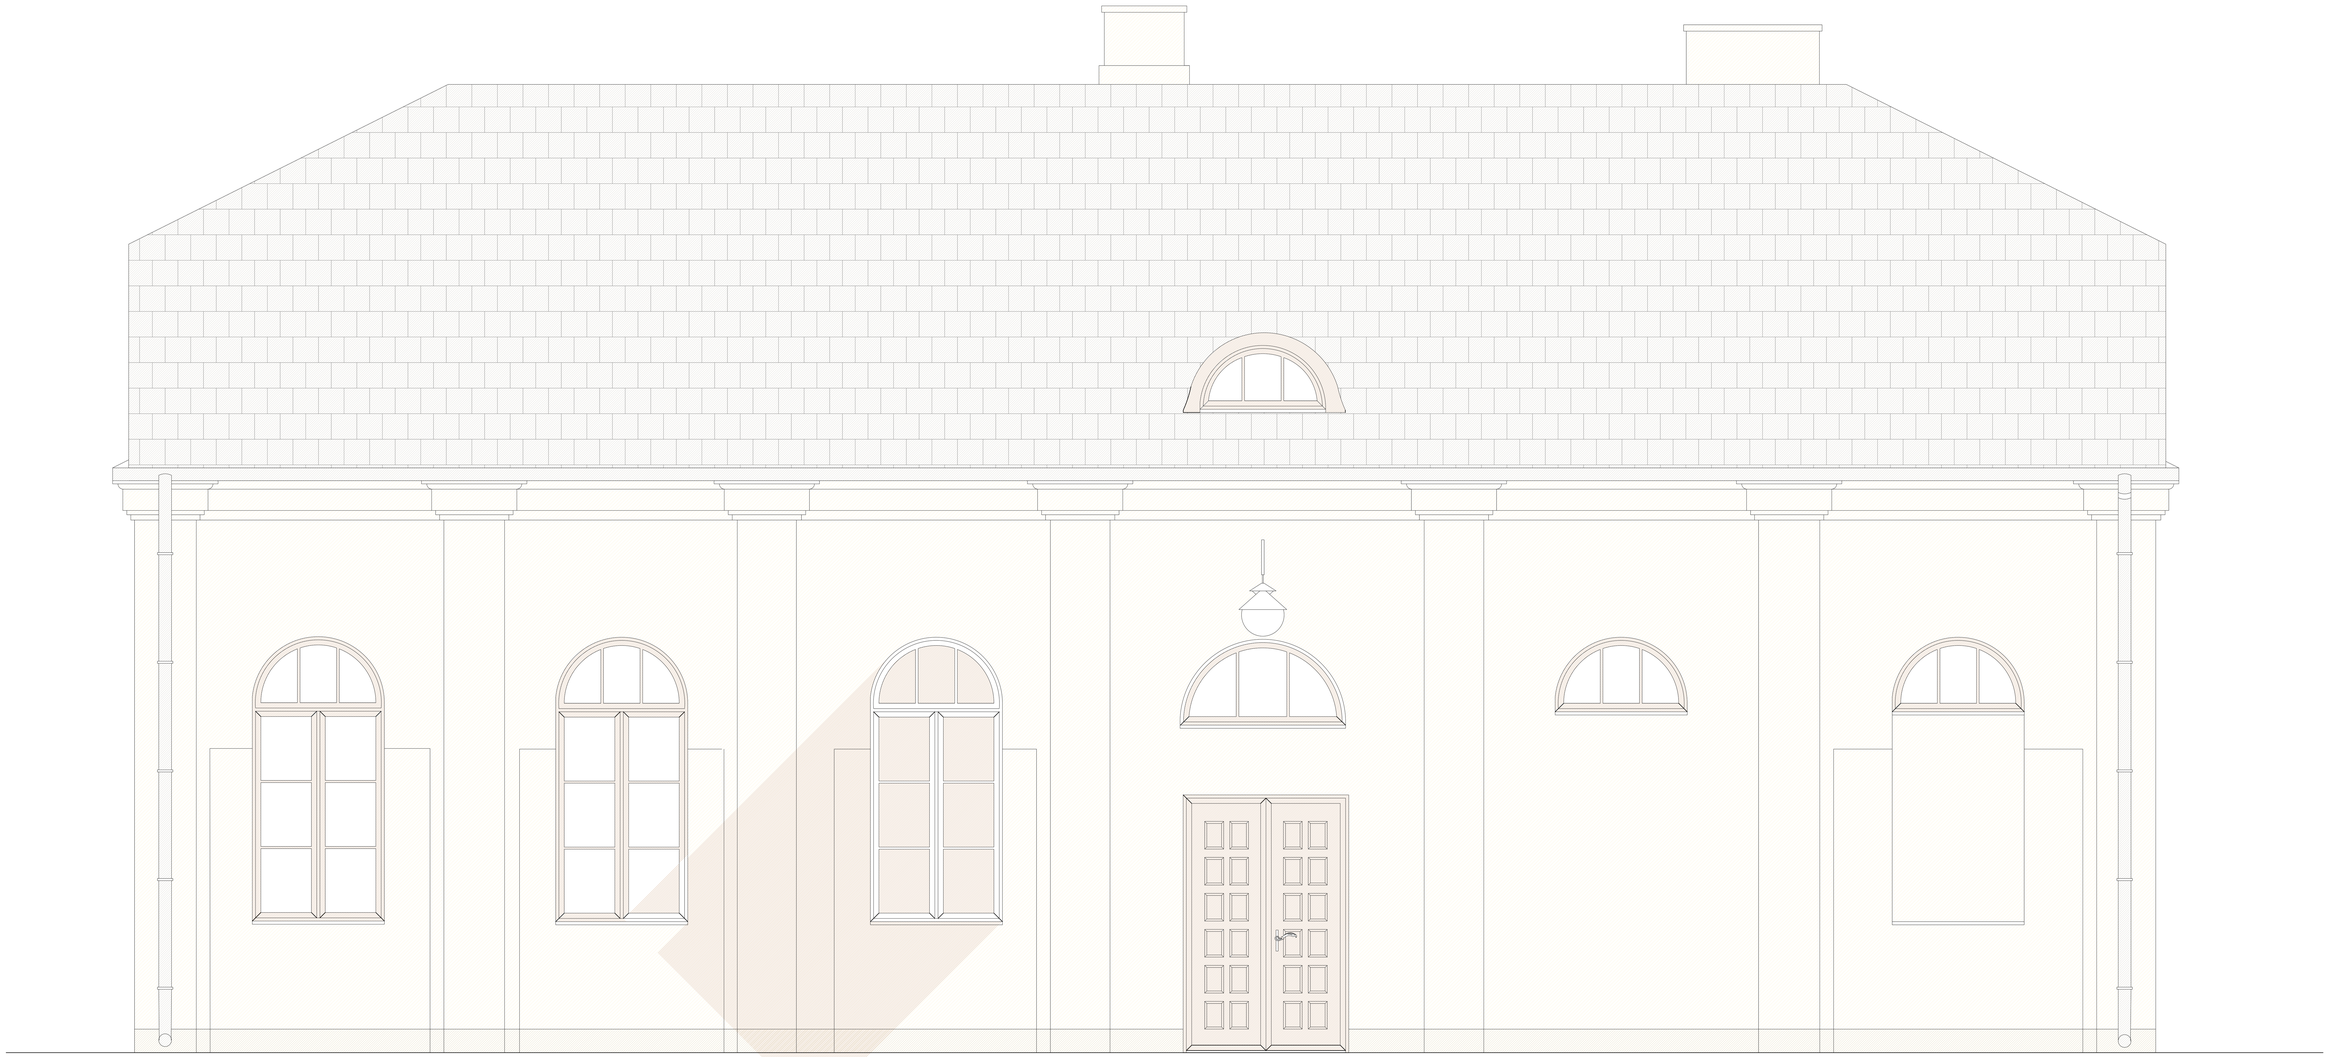

KOLORYSTYKA
ELEWACJA PÓŁNOCNA SKALA 1:100

INWESTOR	MUZEUM POJEZIERZA ŁĘCZYŃSKO–WŁODAWSKIEGO, UL. CZERWONEGO KRZYŻA 7, 22–200 WŁODAWA			
OBIEKT	DOM POKAHALNY, UL. CZERWONEGO KRZYŻA 7, WŁODAWA			
OPRACOWANIE	GM–PROJEKT STUDIO MAREK GRELA			
PROJEKTOWAŁ	MGR INŻ. ARCH. MAREK GRELA UPR. BUD. 29/Lb/97			
OPRACOWAŁ	ASYST. MARZENA GRELA			
SPRAWDZIŁ	MGR INŻ. ARCH. HALINA OSTROWSKA UPR. BUD. 2404/Lb/85			
ARCHITEKTURA	KOLORYSTYKA – ELEWACJA PÓŁNOCNA	SKALA 1:100		LIPIEC 2016