


STAN ISTNIEJĄCY – ELEWACJA PÓŁNOČNA
SKALA 1:100

USZKODZENIA NA ELEWACJI

	UBYTEKI, USZKODZENIA TYNKU
	UBYTEKI BUDULCA
	UBYTEKI DETALI ARCHITEKTONICZNYCH

	RYSY, PEKNIĘCIA
	ZAWILGOCENIA
	STOLARKA DO WYMIANY

INWESTOR	MUZEUM POJEZDZKA LECZYŃSKO-WŁODAWSKIEGO, UL. CZERWONEGO KRZYŻA 7, 22-200 WŁODAWA
OBIEKT	DOM POKAHALNY, UL. CZERWONEGO KRZYŻA 7, WŁODAWA
OPRACOWANIE	GM-PROJEKT STUDIO MAREK GRELA
PROJEKTOWAŁ	MGR INŻ. ARCH. MAREK GRELA UPR. BUD. 29/Lb/97
OPRACOWAŁ	ASYST. MAREK GRELA
SPRAWDZIŁ	MGR INŻ. ARCH. HALINA OSTROWSKA UPR. BUD. 2404/Lb/85
ARCHITEKTURA	STAN ISTNIEJĄCY – ELEWACJA PÓŁNOČNA
	SKALA 1:100
	LIPIEC 2016

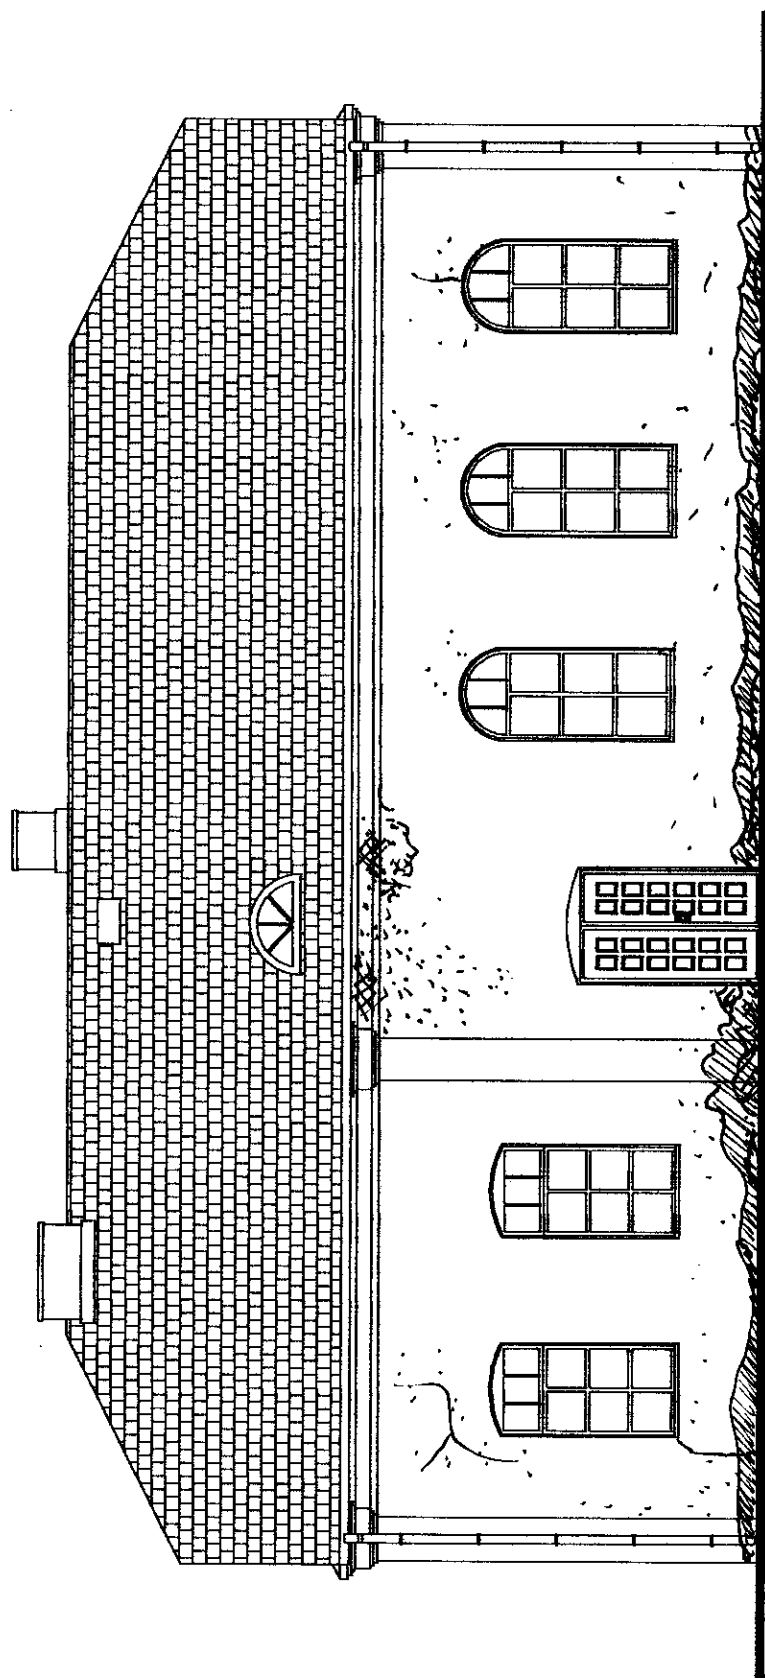


STAN ISTNIEJĄCY – ELEWACJA POŁUDNIOWA
SKALA 1:100

USZKODZENIA NA ELEWACJI


	UBYTEKI, USZKODZENIA TYNKU
	UBYTEKI BUDULCA
	UBYTEKI DETALI ARCHITEKTONICZNYCH

	RYSY, PEKNIĘCIA
	ZAWILGOCENIA
	STOLARKA DO WYMIANY

INWESTOR	MUZEUM POEZIERZA ŁĘCZYŃSKO-WŁODAWSKIEGO, UL. CZERWONEGO KRZYŻA 7, 22-200 WŁODAWA
OBIEKT	DOM POKAHALNY, UL. CZERWONEGO KRZYŻA 7, WŁODAWA
OPRACOWANIE	GM-PROJEKT STUDIO MAREK GRELA
PROJEKTOWAŁ	MGR INŻ. ARCH. MAREK GRELA UPR. BUD. 29/Lb/97
OPRACOWAŁ	ASYST. MAREK GRELA
SPRAWDZIŁ	MGR INŻ. ARCH. HALINA OSTROWSKA UPR. BUD. 2404/Lb/85
ARCHITEKTURA	STAN ISTNIEJĄCY – ELEWACJA POŁUDNIOWA
	SKALA 1:100
	LIPIEC 2016

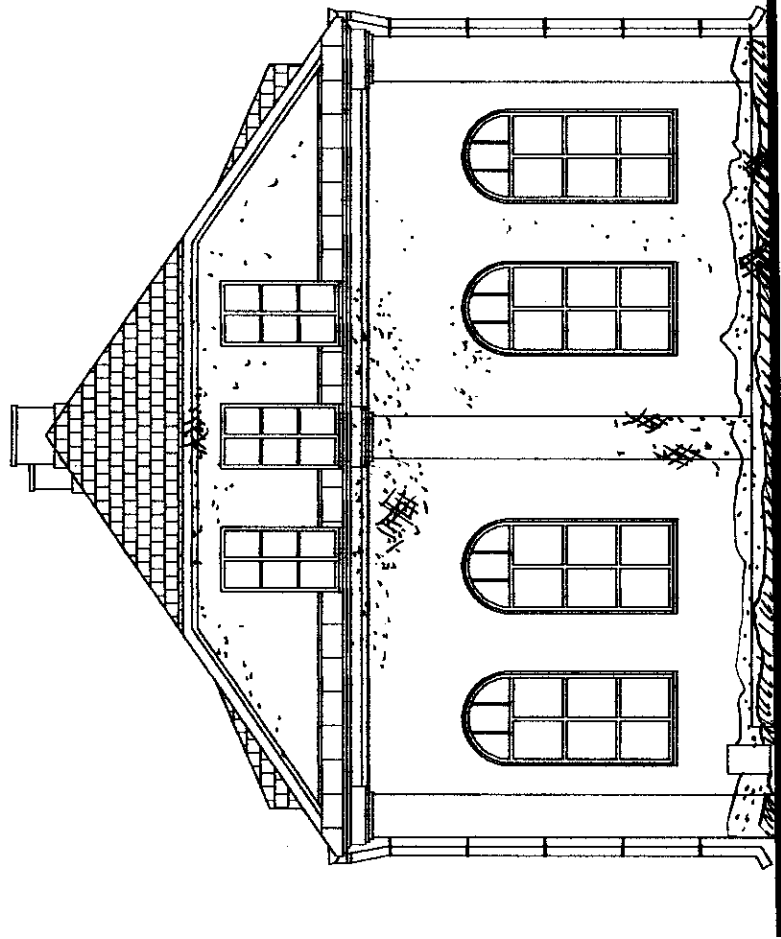

STAN ISTNIEJĄCY – ELEWACJA WSCHODNIA

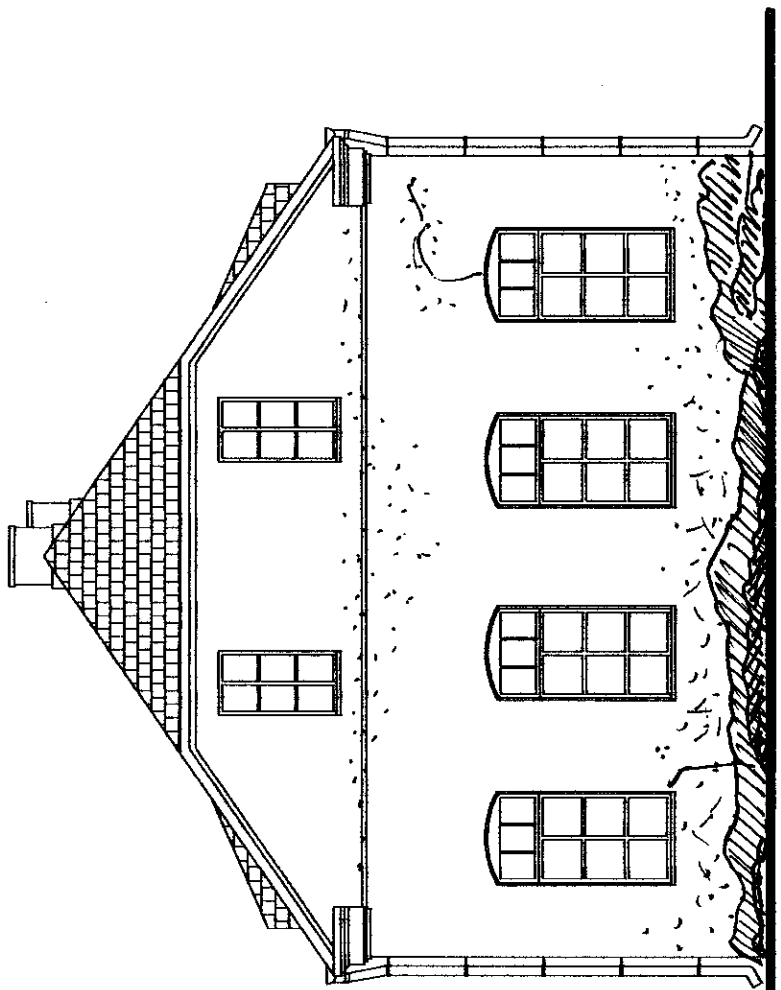

STAN ISTNIEJĄCY – ELEWACJA ZACHODNIA

USZKODZENIA NA ELEWACJI

	UBYTEKI, USZKODZENIA TYNKU
	UBYTEKI BUDULCA
	UBYTEKI DETALI ARCHITEKTONICZNYCH


	RYSY, PEKNIĘCIA
	ZAWILGOCENIA
	STOLARKA DO WYMIANY

INWESTOR	MUZEUM POJEZDZERA LECZYŃSKO-WŁODAWSKIEGO, UL. CZERWONEGO KRZYŻA 7, 22-200 WŁODAWA
OBIEKT	DOM POKAHALNY, UL. CZERWONEGO KRZYŻA 7, WŁODAWA
OPRACOWANIE	GM-PROJEKT STUDIO MAREK GRELA
PROJEKTOWAŁ	MGR INŻ. ARCH. MAREK GRELA UPR. BUD. 29/Lb/97
OPRACOWAŁ	ASYST. MARZENA GRELA
SPRAWDZIŁ	MGR INŻ. ARCH. HALINA OSTROWSKA UPR. BUD. 2404/Lb/85
ARCHITEKTURA	STAN ISTNIEJĄCY – ELEWACJE WSCH. I ZACH. SKALA 1:100 LIPIEC 2018

Pret systemowy $\phi 6$ 8sztuk

L=100cm co 30-45cm

DOM POKAHALNY

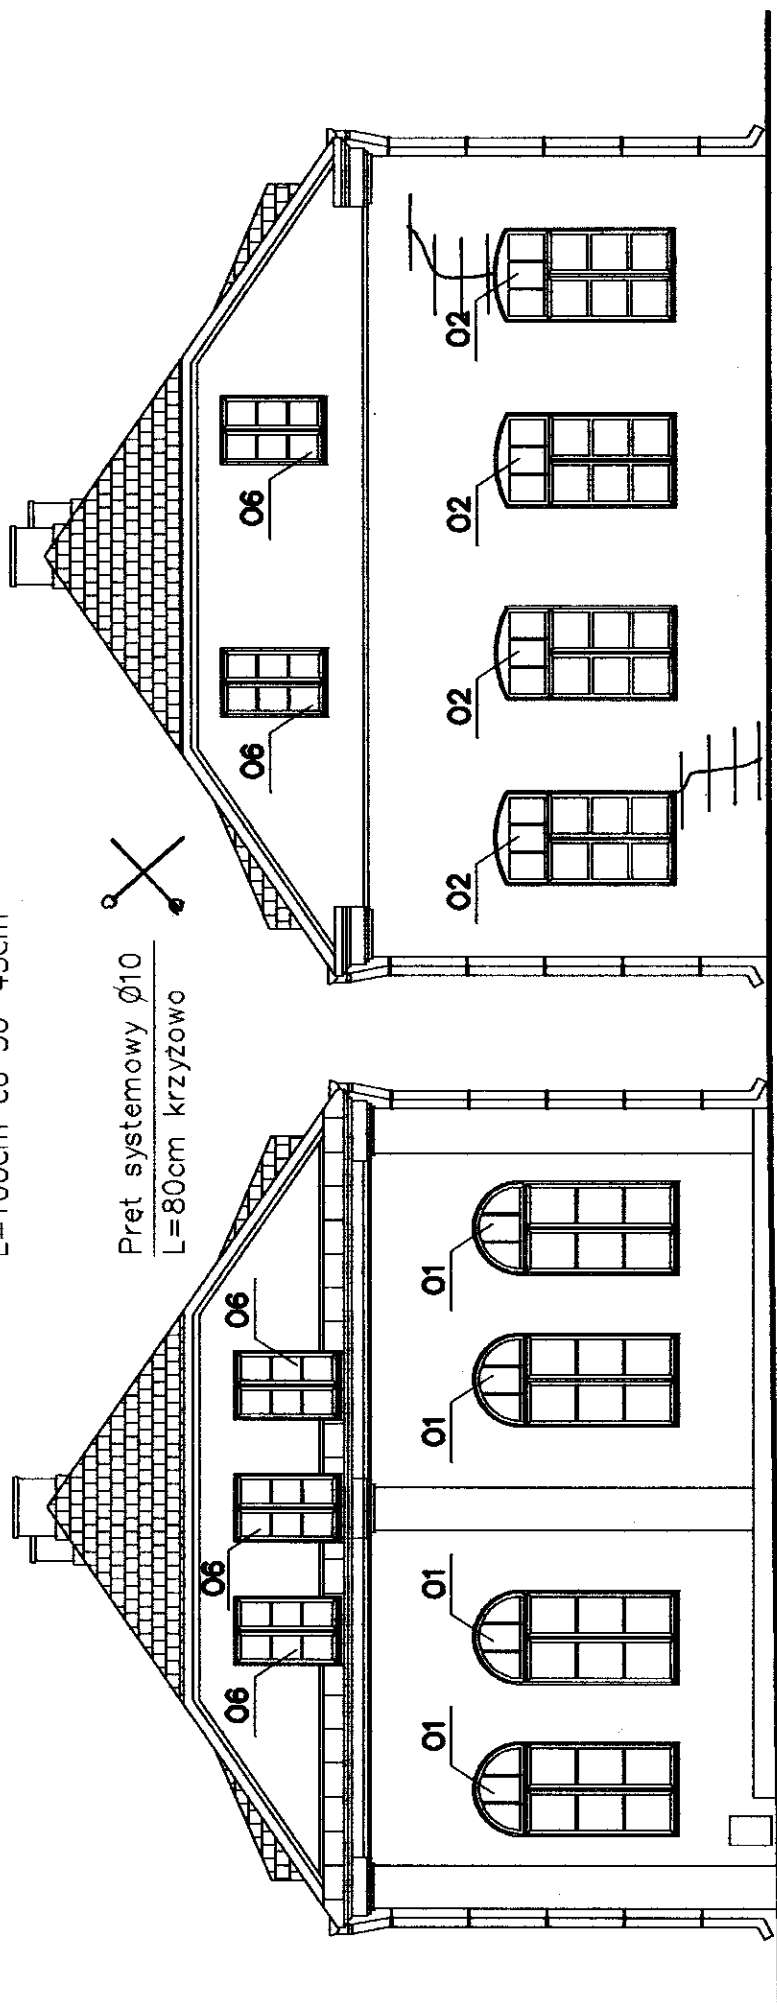

NAPRAWA PEKNIĘĆ MURÓW I WYMIANA STOLARKI
ELEWACJE WSCHODNIA I ZACHODNIA SKALA 1:100


O1 4szt. 115x265cm
O2 4szt. 115x235cm
O6 5szt. 82x144cm

1. KOTWY SPIRALNE ZE STALI AUSTENITYCZNEJ #6
WKLEJANE W SPOINY CO 5 WARSTWA CEGIEŁ.

2. MARKOWY SYSTEM NAPRAW
KOTWY SPIRALNE ZE STALI AUSTENITYCZNEJ #10
DŁUG. 80cm WKLEJANE KRZYŻOWO PRZY OTWORACH.

INWESTOR	MUZEUM POJEZIERZA LĘCZYŃSKO-WŁODAWSKIEGO, UL. CZERWONEGO KRZYŻA 7, 22-200 WŁODAWA
OBIEKT	DOM POKAHALNY, UL. CZERWONEGO KRZYŻA 7, WŁODAWA
OPRACOWANIE	GM-PROJEKT STUDIO MAREK GRELA
PROJEKTOWAŁ	MGR INŻ. ARCH. MAREK GRELA UPR. BUD. 29/Lb/97
OPRACOWAŁ	ASYST. MARZENA GRELA
SPRAWDZIŁ	MGR INŻ. ARCH. HALINA OSTROWSKA UPR. BUD. 2404/Lb/85
ARCHITEKTURA	NAPRAWA PEKNIĘĆ MURÓW I WYMIANA STOLARKI ELEWACJE WSCHODNIA I ZACHODNIA
	SKALA 1:100
	LIPIEC 2016

DOM POKAHALNY

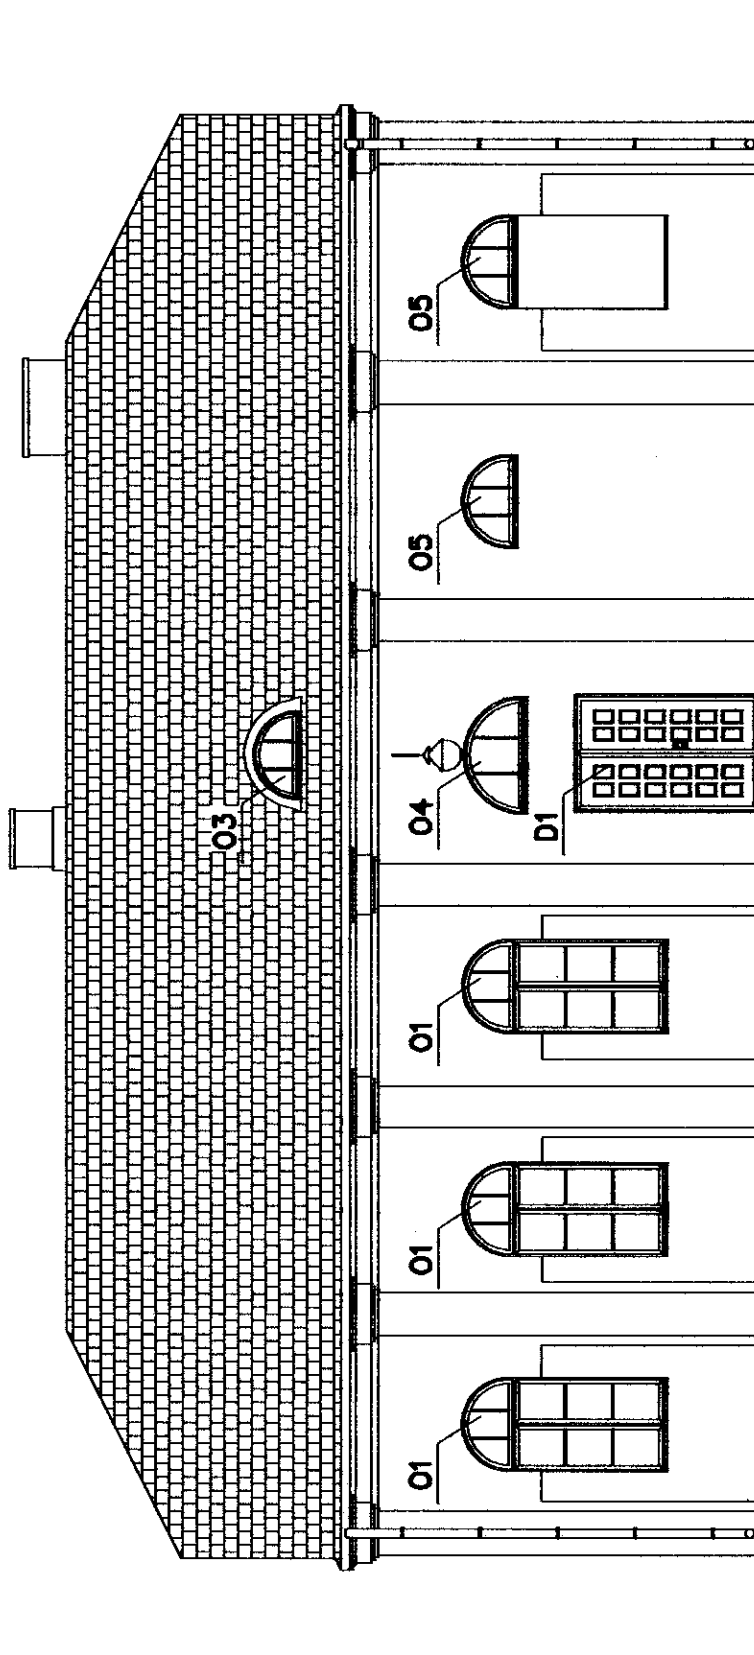

WYMIANA STOLARKI ~ ELEWACJA PÓŁNOCNA
SKALA 1:100

- D1 1szt. 150x230cm
- O1 3szt. 115x265cm
- O3 1szt. 110x55cm
- O4 1szt. 150x80cm
- O5 2szt. 115x65cm

INWESTOR	MUZEUM POJEZIERZA ŁĘCZYŃSKO-WŁODAWSKIEGO, UL. CZERWONEGO KRZYŻA 7, 22-200 WŁODAWA
OBIEKT	DOM POKAHALNY, UL. CZERWONEGO KRZYŻA 7, WŁODAWA
OPRACOWANIE	GM-PROJEKT STUDIO MAREK GRELA
PROJEKTOWAŁ	MGR INŻ. ARCH. MAREK GRELA UPR. BUD. 29/lb/97
OPRACOWAŁ	ASYST. MARZENA GRELA
SPRAWDZIŁ	MGR INŻ. ARCH. HALINA OSTROWSKA UPR. BUD. 2404/lb/85
ARCHITEKTURA	WYMIANA STOLARKI ~ ELEWACJA PÓŁNOCNA
	SKALA 1:100
	LIPIEC 2016


DOM POKAHALNY

Pręt systemowy Ø6
L=100cm co 30-45cm

_____ 12 sztuk

2 sztuki

Pręt systemowy Ø10
L=80cm krzyżowo

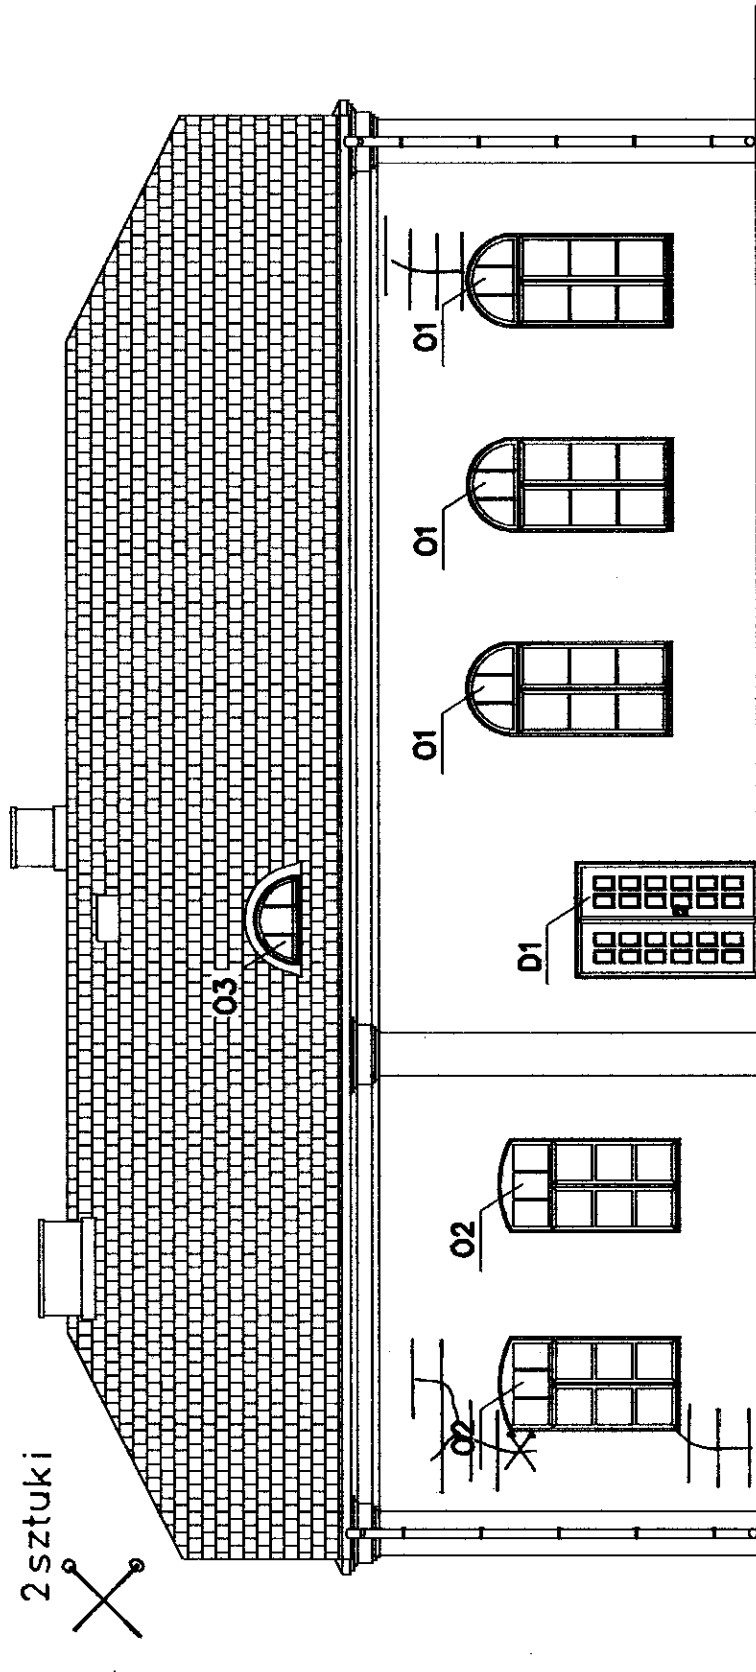


NAPRAWA PEKNIĘĆ MURÓW I WYMIANA STOLARKI
ELEWACJA POŁUDNIOWA SKALA 1:100

1. KOTWY SPIRALNE ZE STALI AUSTENITYCZNEJ #6
WKLEJANE W SPOINY CO 5 WARSTWA CEGIEŁ.
2. MARKOWY SYSTEM NAPRAW
KOTWY SPIRALNE ZE STALI AUSTENITYCZNEJ #10
DŁUG. 80cm WKLEJANE KRZYŻOWO PRZY OTWORACH.
- D1 1szt. 150x230cm
O1 3szt. 115x265cm
O2 2szt. 115x235cm
O3 1szt. 110x55cm




INWESTOR	MUZEUM POJEZIERZA LĘCZYŃSKO-WŁODAWSKIEGO, UL. CZERWONEGO KRZYŻA 7, 22-200 WŁODAWA
OBIEKT	DOM POKAHALNY, UL. CZERWONEGO KRZYŻA 7, WŁODAWA
OPRACOWANIE	GM-PROJEKT STUDIO MAREK GRELA
PROJEKTOWAŁ	MGR INŻ. ARCH. MAREK GRELA UPR. BUD. 29/Lb/97
OPRACOWAŁ	ASYST. MARZENA GRELA
SPRAWDZIŁ	MGR INŻ. ARCH. HALINA OSTROWSKA UPR. BUD. 2404/Lb/85
ARCHITEKTURA	NAPRAWA PEKNIĘĆ MURÓW I WYMIANA STOLARKI ELEWACJA POŁUDNIOWA
	SKALA 1:100
	LIPIEC 2016

OPASKA ODWADNIAJĄCA Z KOSTKI TYPU STAROBRUK SKALA 1:10

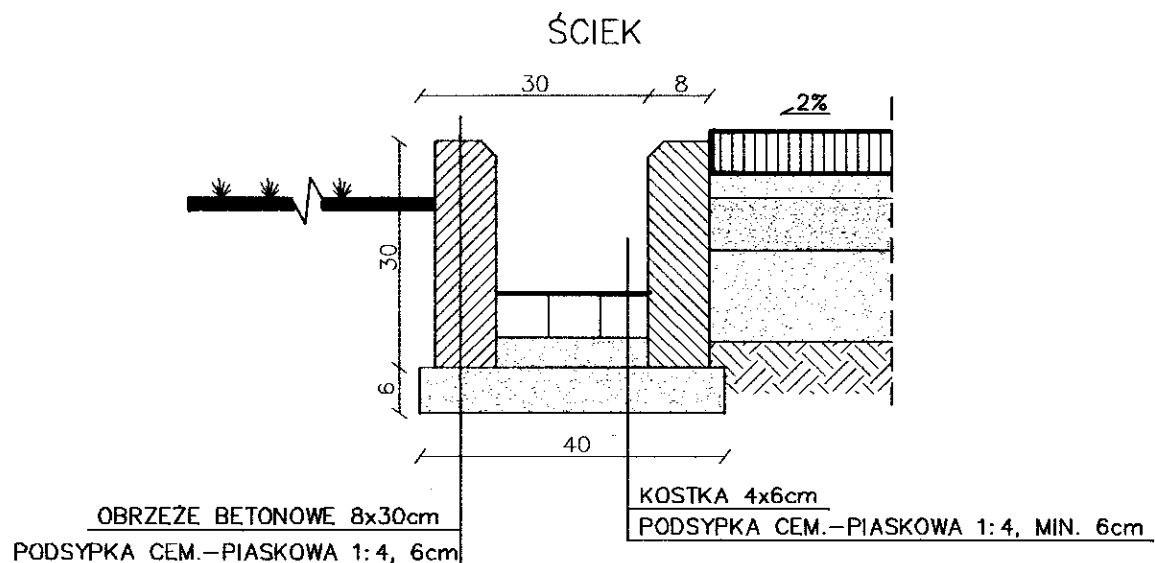


ZAKOŃCZENIE OPASKI OBRZEŻEM

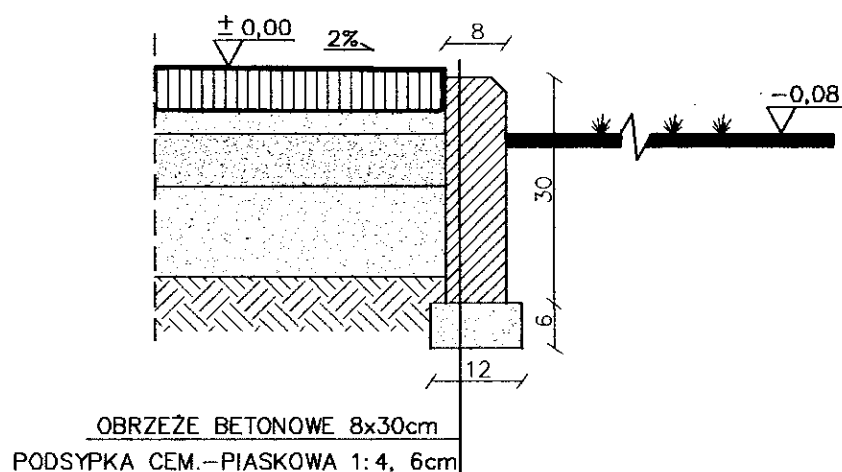


INWESTOR	MUZEUM POJEZIERZA ŁĘCZYŃSKO-WŁODAWSKIEGO, UL. CZERWONEGO KRZYŻA 7, 22-200 WŁODAWA		
OBIEKT	DOM POKAHALNY, UL. CZERWONEGO KRZYŻA 7, WŁODAWA		
OPRACOWANIE	GM-PROJEKT STUDIO MAREK GRELA		
PROJEKTOWAŁ	MGR INŻ. ARCH. MAREK GRELA UPR. BUD. 29/Lb/97		
OPRACOWAŁ	ASYST. MARZENA GRELA		
SPRAWDZIŁ	MGR INŻ. ARCH. HALINA OSTROWSKA UPR. BUD. 2404/Lb/85		
ARCHITEKTURA	PRZEKROJE – OPASKA ODWADNIAJĄCA Z KOSTKI	SKALA 1:10	LIPIEC 2016

OPASKA ODWADNIAJĄCA Z KOSTKI TYPU STAROBRUK SKALA 1:10

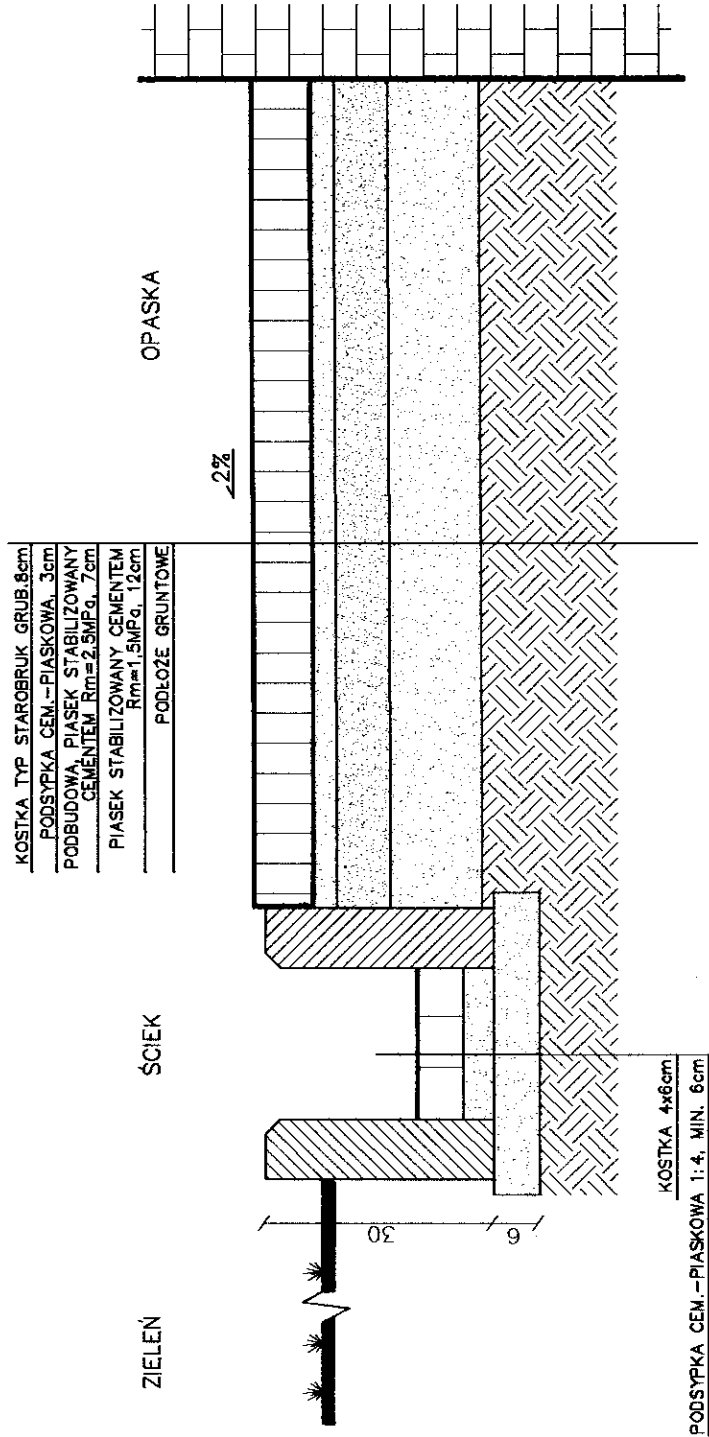

INWESTOR	MUZEUM POJEZIERZA ŁĘCZYŃSKO-ŹŁODAWSKIEGO, UL. CZERWONEGO KRZYŻA 7, 22-200 WŁODAWA		
OBIEKT	DOM POKAHALNY, UL. CZERWONEGO KRZYŻA 7, WŁODAWA		
OPRACOWANIE	GM-PROJEKT STUDIO MAREK GREŁA		
PROJEKTOWAŁ	MGR INŻ. ARCH. MAREK GREŁA UPR. BUD. 29/Lb/97		
OPRACOWAŁ	ASYST. MARZENA GREŁA		
SPRAWDZIŁ	MGR INŻ. ARCH. HALINA OSTROWSKA UPR. BUD. 2404/Lb/85		
ARCHITEKTURA	PRZEMKÓJ – OPASKA ODWADNIAJĄCA Z KOSTKI	SKALA 1:10	LIPIEC 2016


WYMIANA STOLARKI OKIENNEJ - PROJEKT
OKNA DREWNIANE JEDNORAMOWE, STYL ZABYTKOWY
KOLOR: BRĄZOWY-STARY DĄB, ROZWIERALNO-UCHYLNE
DOM POKAŁALNY, UL. CZERWONEGO KRZYŻA 7, WŁODAWA

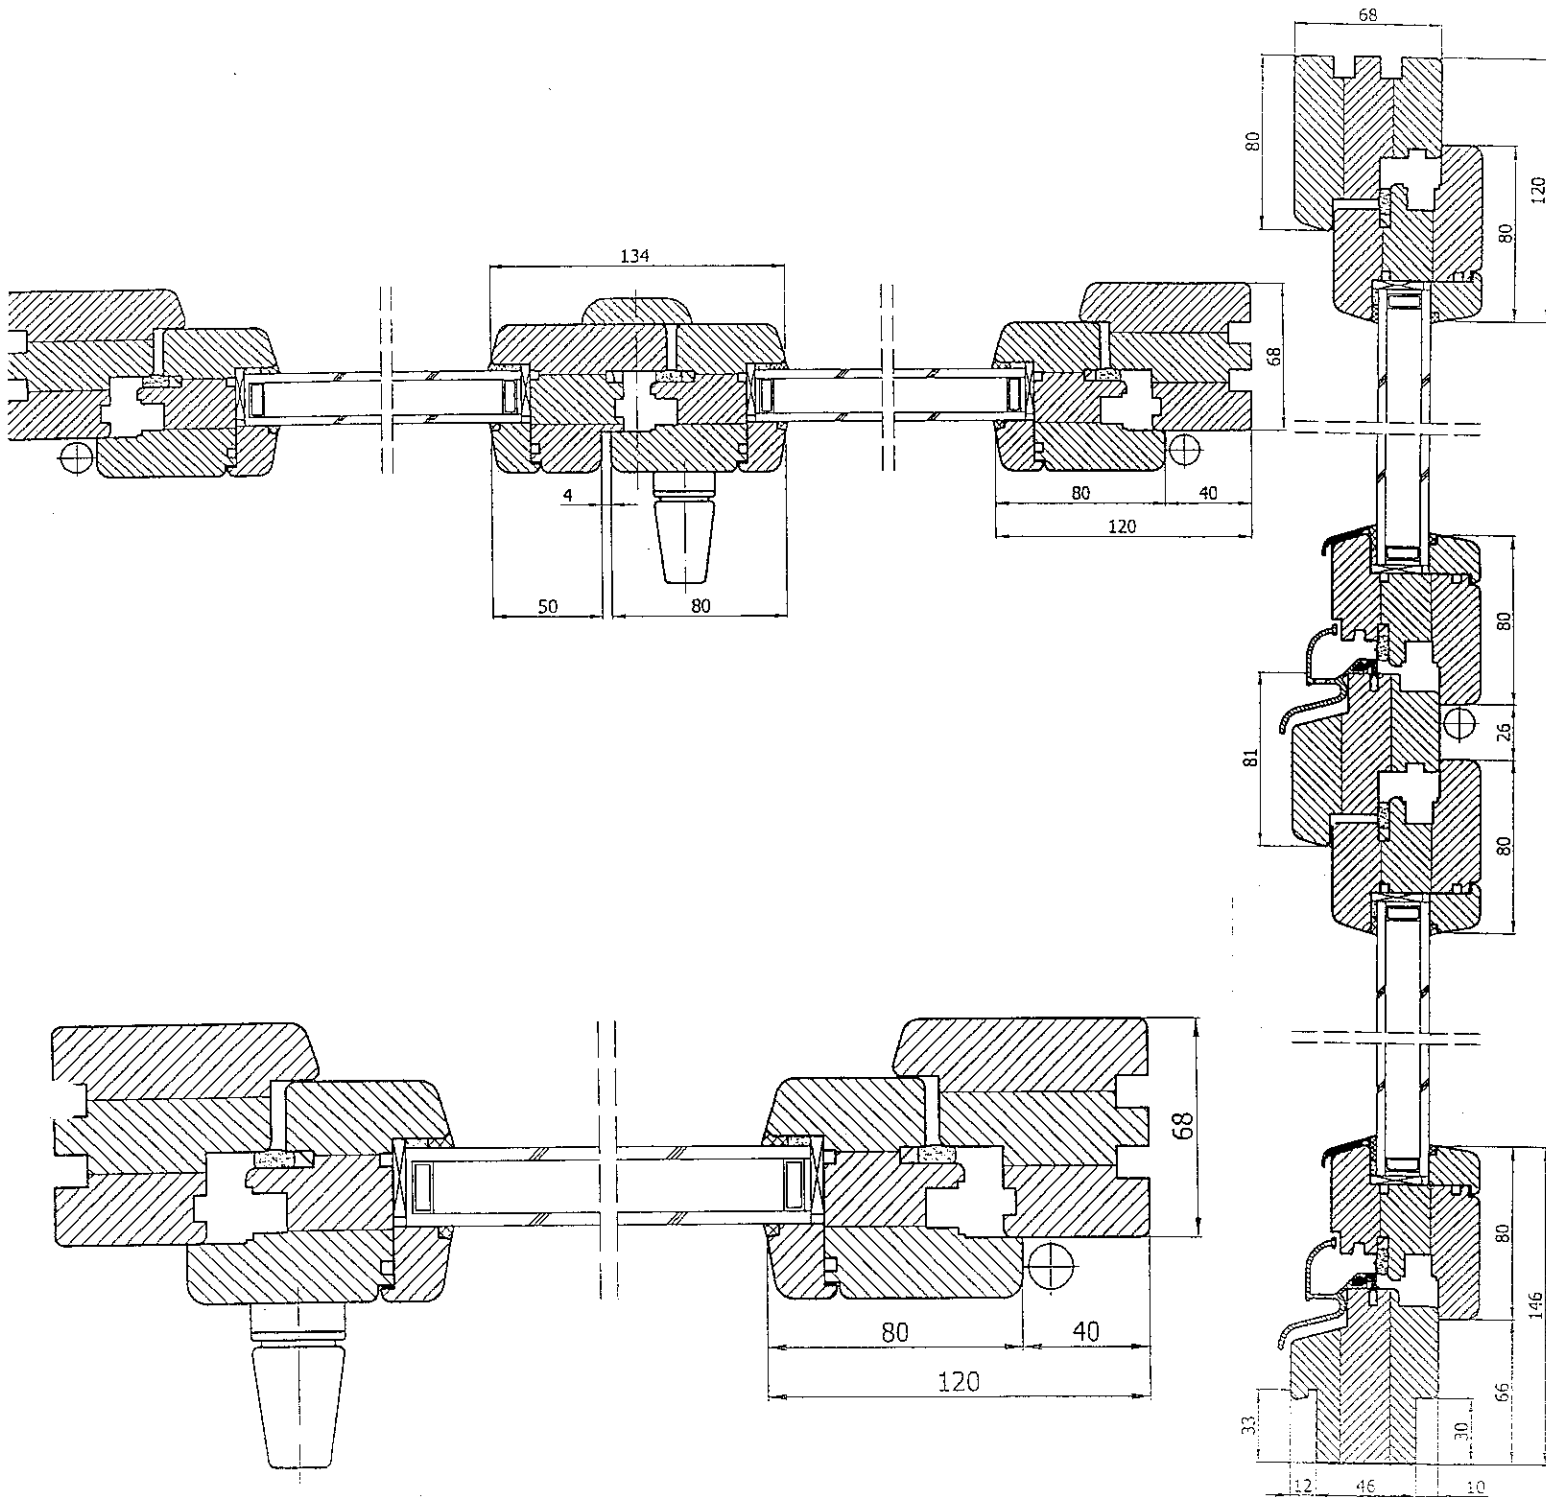


INWESTOR	MUZEUM POJEZIERZA ŁĘCZYNSKO-WŁODAWSKIEGO, UL. CZERWONEGO KRZYŻA 7, WŁODAWA		
OBIEKT	DOM POKAŁALNY, UL. CZERWONEGO KRZYŻA 7, WŁODAWA		
OPRACOWANIE	GM - PROJEKT STUDIO MAREK GRELA	LUBLIN tel. 81 534 37 41 tel. 505 034 247	
PROJEKTOWAŁ	MGR INŻ. ARCH. MAREK STANISŁAW GRELA UPR. BUD. NR 29/Lb/97		LIPIEC 2015
OPRACOWAŁ	ASYST. MARZENA GRELA	<i>Marzena Grela</i>	
SPRAWDZAJĄCY	MGR INŻ. ARCH. HALINA OSTROWSKA UPR. BUD. NR 2404/Lb/85		
ARCHITEKTURA	STOLARKA OKIENNA - PRZEKROJE		

DOM POKAHALNY

SZPROS DREWNIANY NAKLEJANY NA SZYBE
OD ZEWNATRZ, SZEROKOŚĆ 26mm

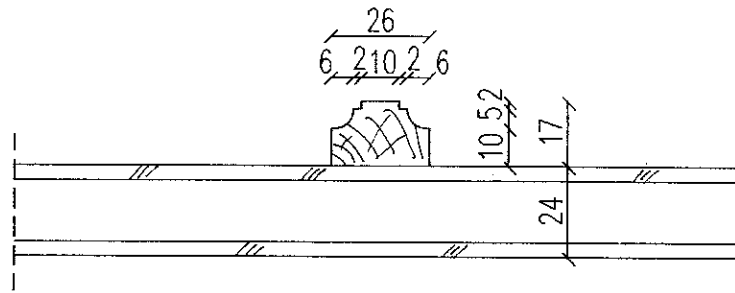


SZPROS DREWNIANY NAKLEJANY NA SZYBE
OD ZEWNATRZ I OD WEWNATRZ, SZEROKOŚĆ 26mm

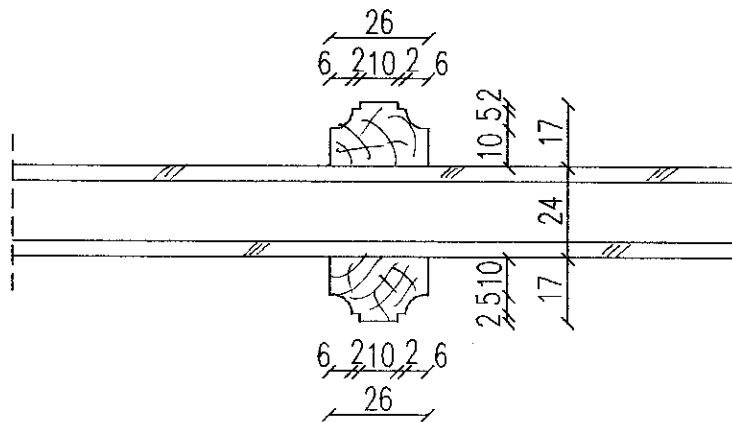

UWAGA!!!

KOLOR SZPROSÓW ZGODNY Z KOLEM STOLARKI OKIENNEJ.

INWESTOR	MUZEUM POJEZIERZA LĘCZYŃSKO-WŁODAWSKIEGO, UL. CZERWONEGO KRZYŻA 7, 22-200 WŁODAWA		
OBIEKT	DOM POKAHALNY, UL. CZERWONEGO KRZYŻA 7, WŁODAWA		
OPRACOWANIE	GM-PROJEKT STUDIO MAREK GRELA		
PROJEKTOWAŁ	MGR INŻ. ARCH. MAREK GRELA UPR. BUD. 29/Lb/97		
OPRACOWAŁ	ASYST. MARZENA GRELA		
SPRAWDZIŁ	MGR INŻ. ARCH. HALINA OSIŃSKA UPR. BUD. 2404/Lb/85		
ARCHITEKTURA	SZPROS DREWNIANY NAKLEJANY	SKALA 1:20	LIPIEC 2016

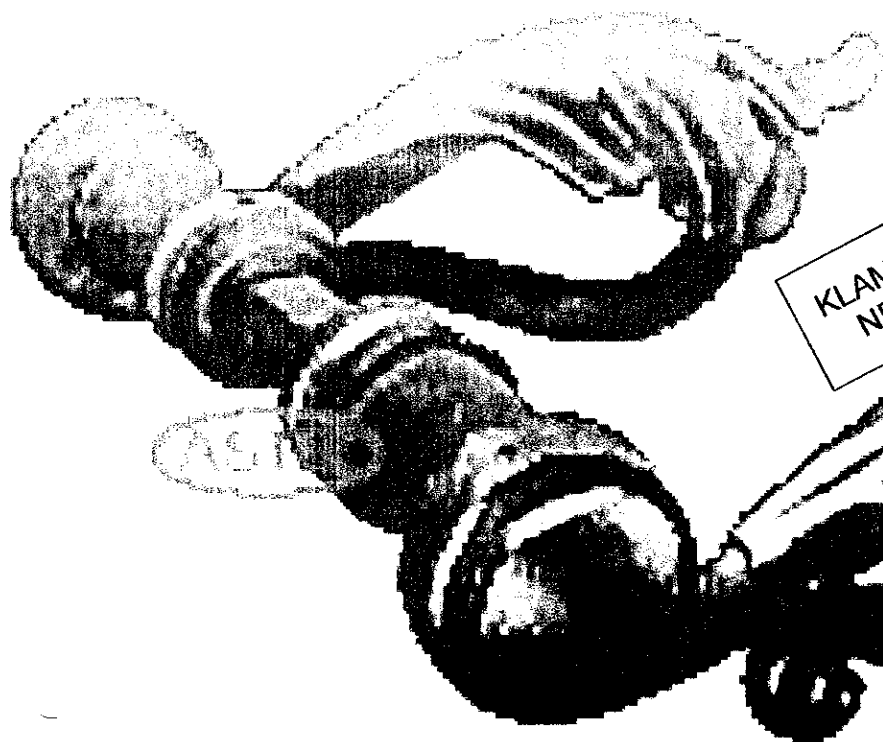

KLAMKA
NR 1

KLAMKA DO DRZWI ZEWNĘTRZNYCH
GŁÓWNE WEJŚCIE DO BUDYNKU



KLAMKA
NR 2

KLAMKA DO DRZWI ZEWNĘTRZNYCH
DRUGIE WEJŚCIE DO BUDYNKU

INWESTOR	MUZEUM POJEZIERZA ŁĘCZYNSKO-WŁODAWSKIEGO, UL. CZERWONEGO KRZYŻA 7, WŁODAWA		
OBIEKT	DOM POKAHALNY, UL. CZERWONEGO KRZYŻA 7, WŁODAWA		
OPRACOWANIE	GM – PROJEKT STUDIO MAREK GRELA	LUBLIN tel. 81 534 37 41 tel. 505 034 247	
PROJEKTOWAŁ	MGR INŻ. ARCH. MAREK STANISŁAW GRELA UPR. BUD. NR 29/Lb/97		LIPIEC 2016
OPRACOWAŁ	ASYST. MARZENA GRELA	<i>marzena</i>	
SPRAWDZAJĄCY	MGR INŻ. ARCH. HALINA OSTROWSKA UPR. BUD. NR 2404/Lb/85		
ARCHITEKTURA	WZÓR KLAMKI		