




1. DOM POKAHALNY OBECNIE ADMINISTRACJA MUZEUM,
UL. CZERWONEGO KRZYŻA 7, WŁODAWA
WIDOK OGÓLNY ELEWACJI POŁUDNIOWEJ I PÓŁNOCNEJ.
STAN ISTNIEJĄCY CZERWIEC 2016.



2. DOM POKAHALNY OBECNIE ADMINISTRACJA MUZEUM,
UL. CZERWONEGO KRZYŻA 7, WŁODAWA
WIDOK OGÓLNY ELEWACJI WSCHODNIEJ I ZACHODNIEJ.
STAN ISTNIEJĄCY CZERWIEC 2016.


DOM POKAHALNY

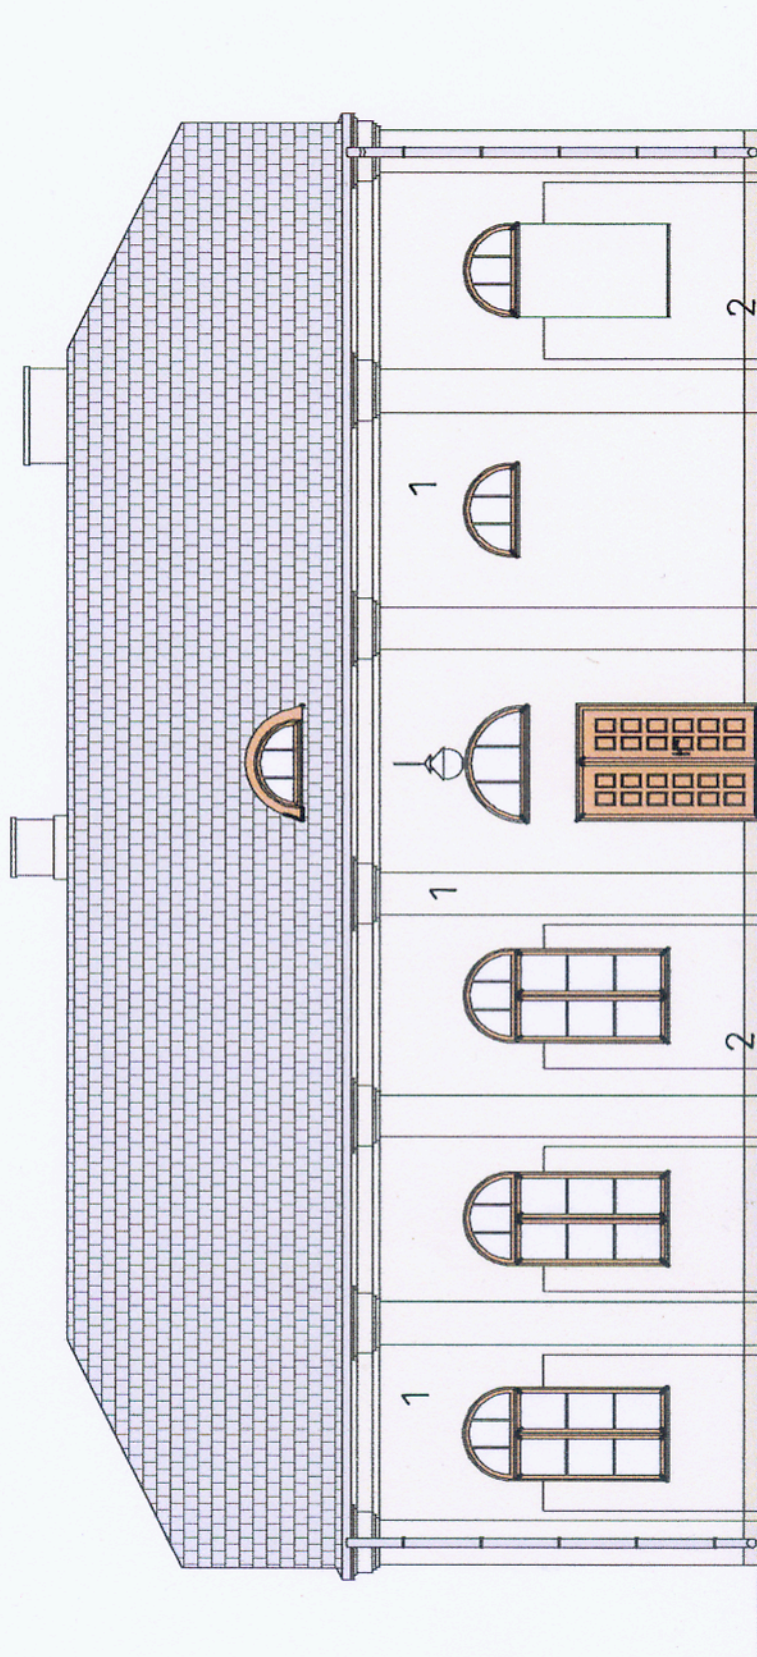

KOLORYSTYKA
ELEWACJA PÓŁNOCNA SKALA 1:100

INWESTOR	MUZEUM POJEZDZAJĄCYCH - WŁODAWSKIEGO, UL. CZERWONEGO KRZYŻA 7, 22-200 WŁODAWA
OBIEKT	DOM POKAHALNY, UL. CZERWONEGO KRZYŻA 7, WŁODAWA
OPRACOWANIE	GM-PROJEKT STUDIO MAREK GRELA
PROJEKTOWAŁ	MGR INŻ. ARCH. MAREK GRELA UPR. BUD. 29/Lb/97
OPRACOWAŁ	ASYST. MARZENA GRELA
SPRAWOZIŁ	MGR INŻ. ARCH. HALINA OSTROWSKA UPR. BUD. 2404/Lb/85
ARCHITEKTURA	KOLORYSTYKA - ELEWACJA PÓŁNOCNA
	SKALA 1:100
	LIPIEC 2016

DOM POKAHALNY


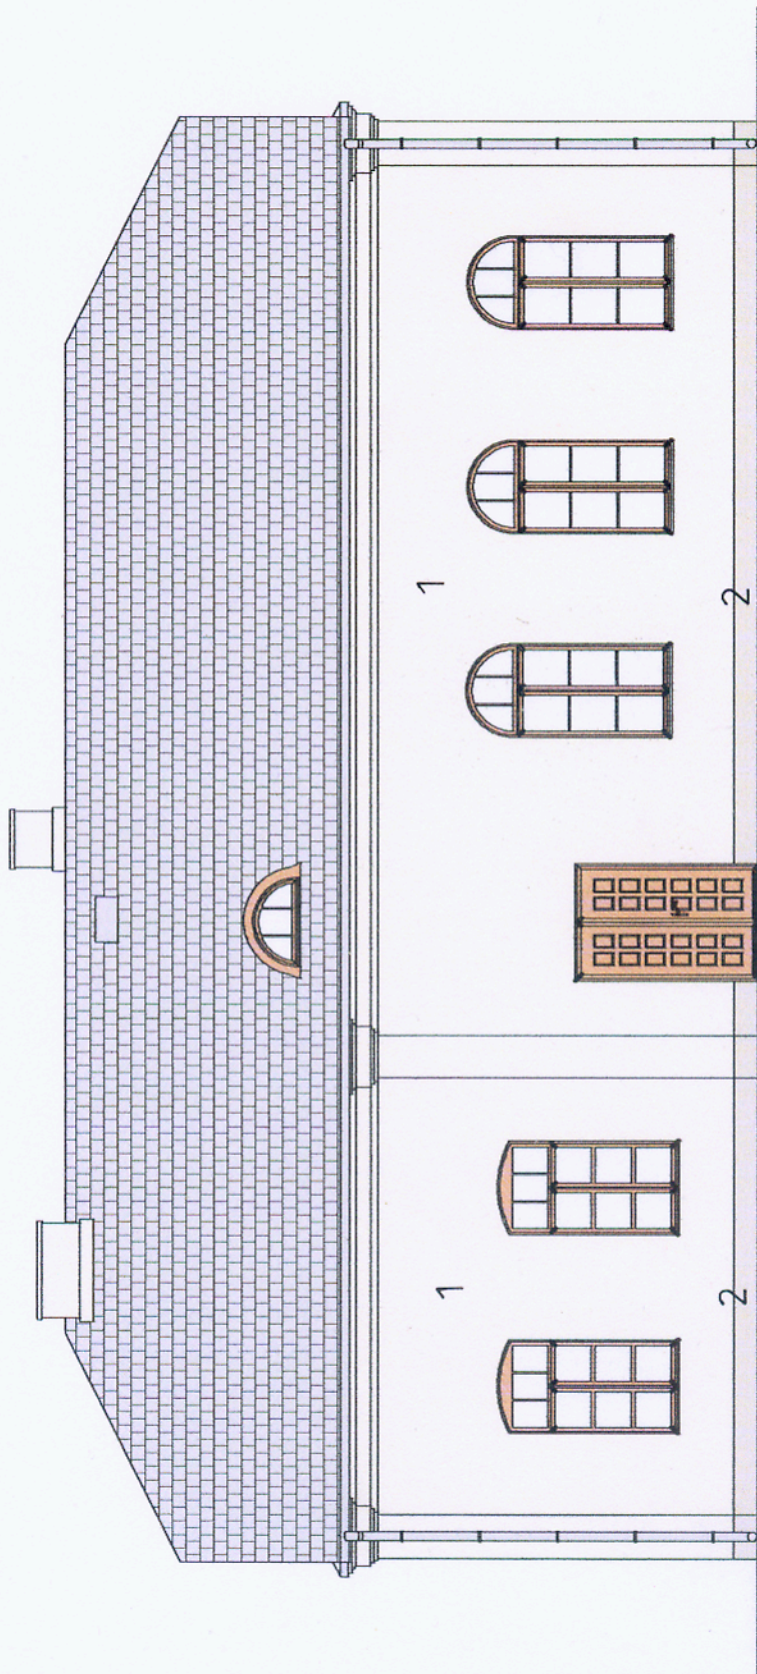


KOLORYSTYKA
ELEWACJA POŁUDNIOWA SKALA 1:100

INWESTOR	MUZEUM POJEZIERZA ŁĘCZYŃSKO-WŁODAWSKIEGO, UL. CZERWONEGO KRZYŻA 7, 22-200 WŁODAWA
OBIEKT	DOM POKAHALNY, UL. CZERWONEGO KRZYŻA 7, WŁODAWA
OPRACOWANIE	GM-PROJEKT STUDIO MAREK GRELA
PROJEKTOWAŁ	MGR INŻ. ARCH. MAREK GRELA UPR. BUD. 29/Lb/97
OPRACOWAŁ	ASYST. MARZENA GRELA
SPRAWDZIŁ	MGR INŻ. ARCH. HALINA OSTROWSKA UPR. BUD. 2404/Lb/85
ARCHITEKTURA	KOLORYSTYKA – ELEWACJA POŁUDNIOWA
	SKALA 1:100
	LIPIEC 2016

całkowita

DOM .POKAHALNY

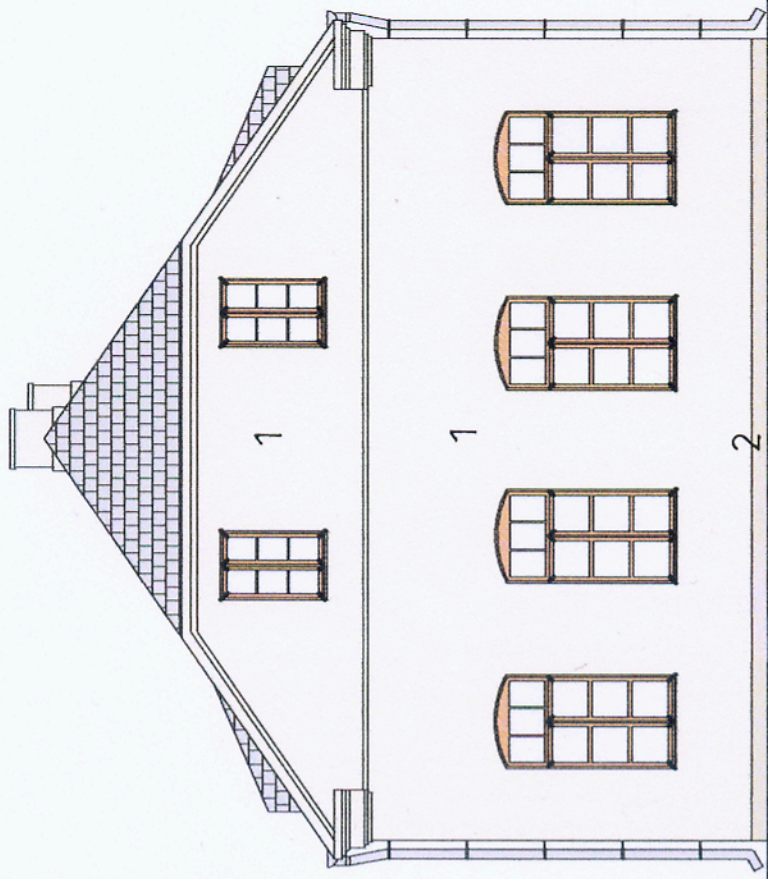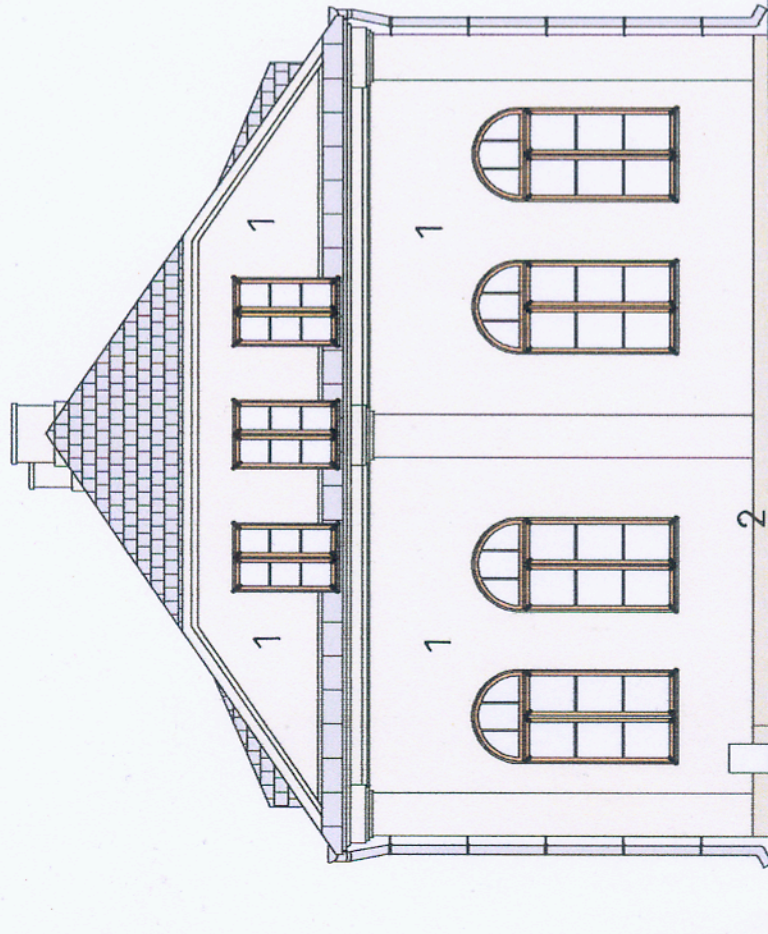

KOLORYSTYKA
ELEWACJE WSCHODNIA I ZACHODNIA SKALA 1:100

INWESTOR	MUZEUM POJEZIERZA ŁĘCZYŃSKO-ŁĘDŹSKIEGO, UL. CZERWONEGO KRZYŻA 7, 22-200 WŁODAWA
OBIEKT	DOM .POKAHALNY, UL. CZERWONEGO KRZYŻA 7, WŁODAWA
OPRACOWANIE	GM-PROJEKT STUDIO MAREK GREŁA
PROJEKTOWAŁ	MGR INŻ. ARCH. MAREK GREŁA UPR. BUD. 29/Lb/97
OPRACOWAŁ	ASYST. MARZENA GREŁA
SPRAWDZIŁ	MGR INŻ. ARCH. HALINA OSTROWSKA UPR. BUD. 2404/Lb/85
ARCHITEKTURA	KOLORYSTYKA ELEWACJE WSCHODNIA I ZACHODNIA
	SKALA 1:100
	LIPIEC 2016

chmelo