SYNAGOGA MAŁA

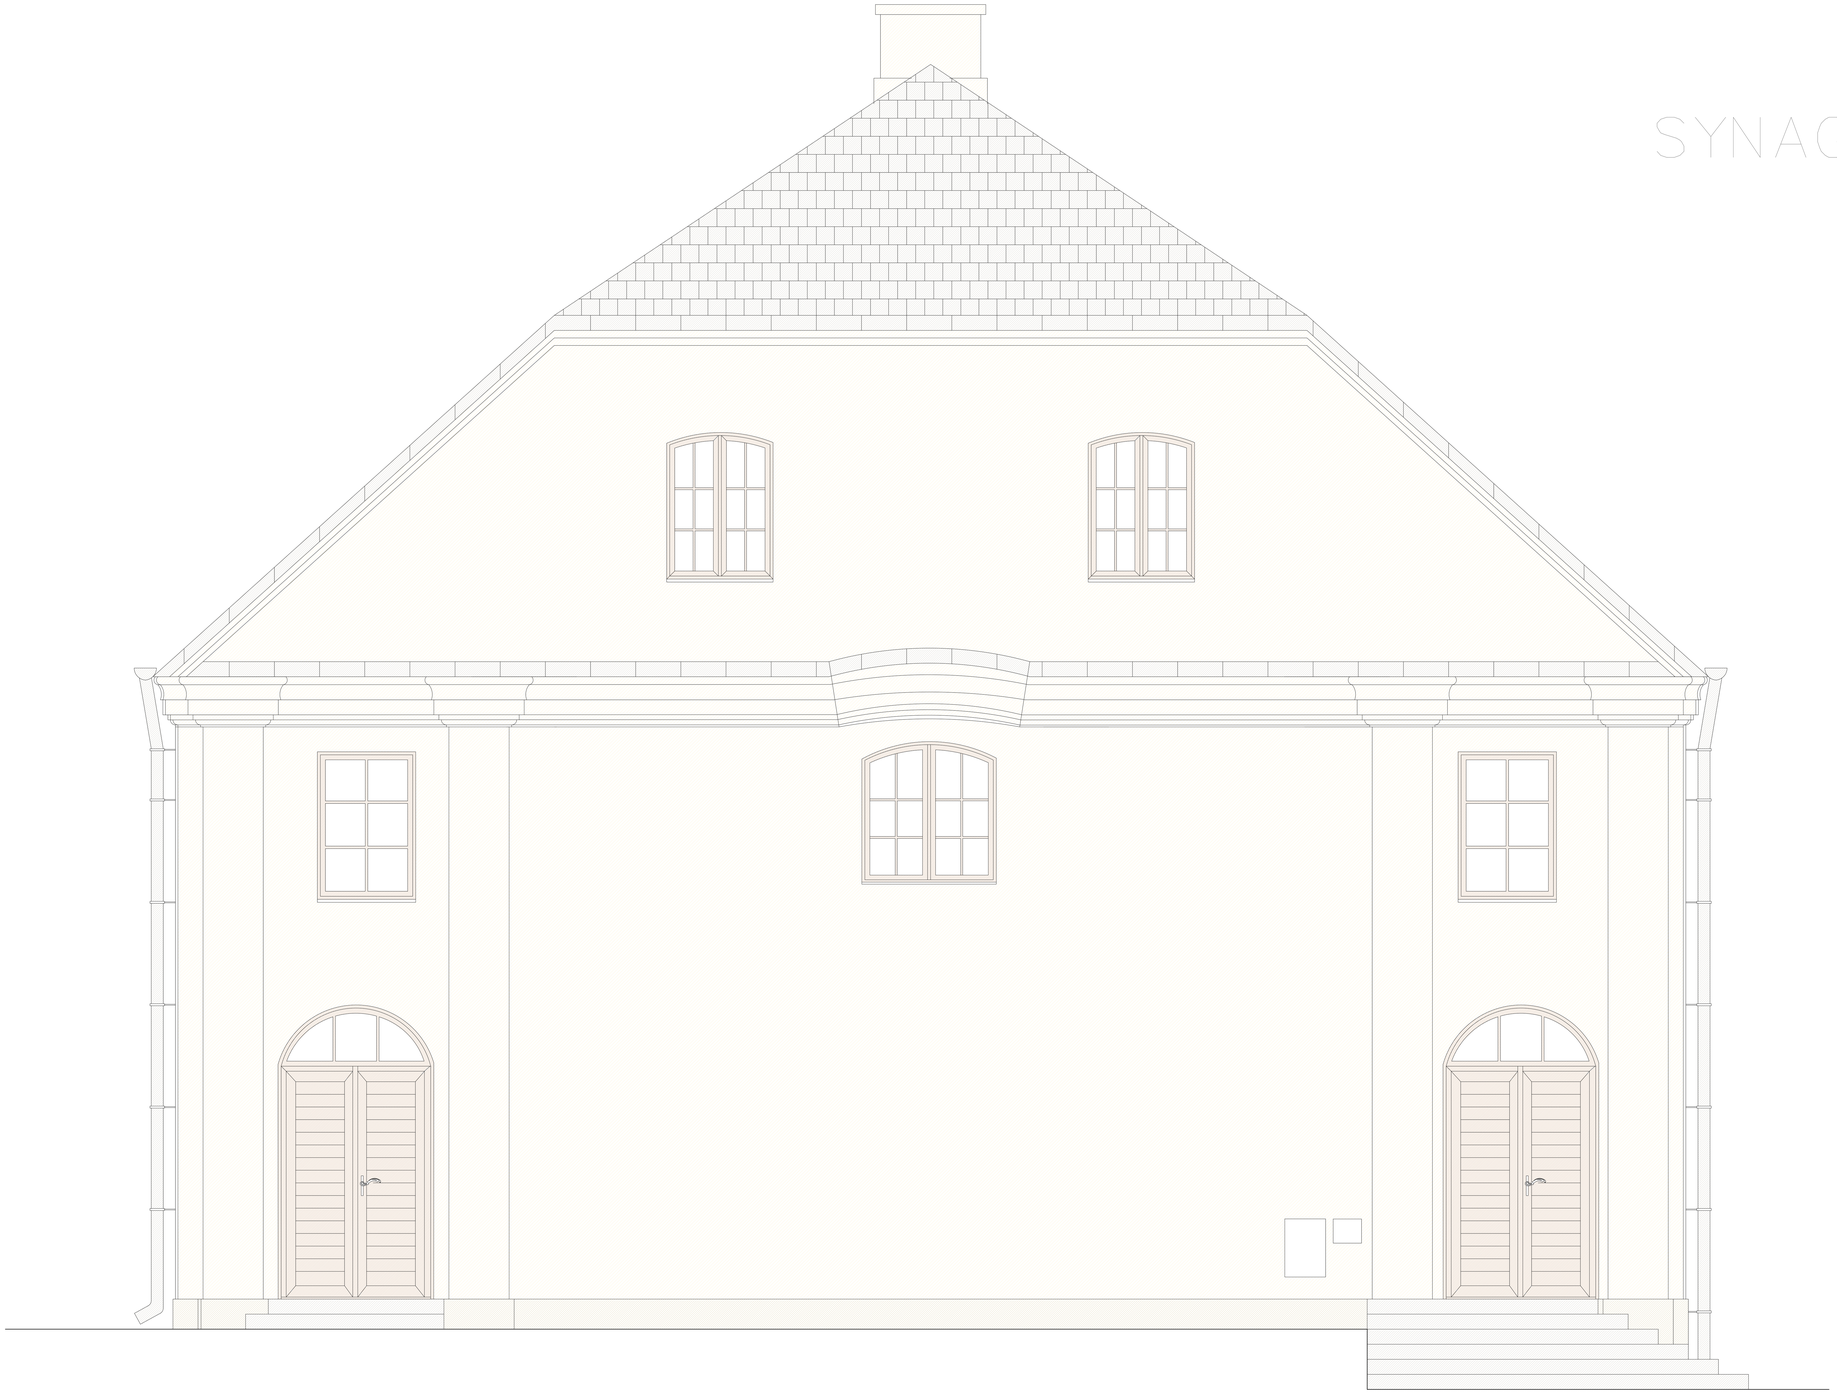

KOLORYSTYKA
ELEWACJA ZACHODNIA SKALA 1:100

INWESTOR	MUZEUM POJEZIERZA ŁĘCZYŃSKO–WŁODAWSKIEGO, UL. CZERWONEGO KRZYŻA 7, 22–200 WŁODAWA			
OBIEKT	SYNAGOGA MAŁA, UL. CZERWONEGO KRZYŻA 5, WŁODAWA			
OPRACOWANIE	GM–PROJEKT STUDIO MAREK GRELA			
PROJEKTOWAŁ	MGR INŻ. ARCH. MAREK GRELA UPR. BUD. 29/Lb/97			
OPRACOWAŁ	ASYST. MARZENA GRELA			
SPRAWDZIŁ	MGR INŻ. ARCH. HALINA OSTROWSKA UPR. BUD. 2404/Lb/85			
ARCHITEKTURA	KOLORYSTYKA – ELEWACJA ZACHODNIA	SKALA 1:100		LIPIEC 2016