


# SYNAGOGA MAŁA

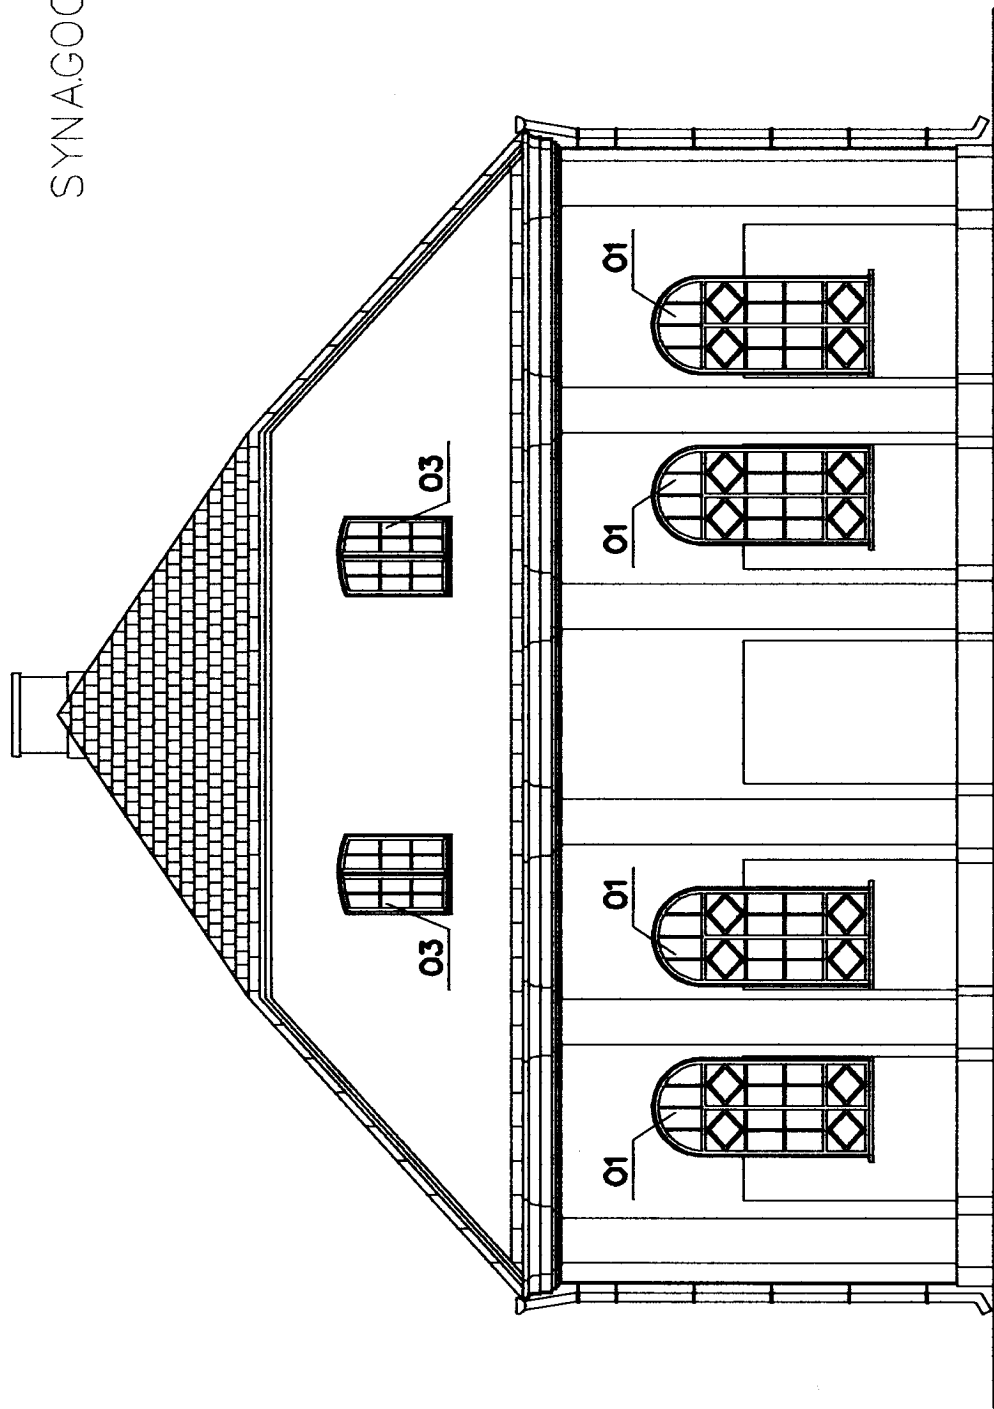


WYMIANA STOLARKI – ELEWACJA WSCHODNIA  
SKALA 1:100

01 4szt. 127x285cm  
03 2szt. 100x140cm

INWESTOR	MUZEUM POEZIERZA LECZYŃSKO-WŁODAWSKIEGO, UL. CZERWONEGO KRZYŻA 7, 22-200 WŁODAWA
OBIEKT	SYNAGOGA MAŁA, UL. CZERWONEGO KRZYŻA 5, WŁODAWA
OPRACOWANIE	GM-PROJEKT STUDIO MAREK GREŁA
PROJEKTOWAŁ	MGR INŻ. ARCH. MAREK GREŁA UPR. BUD. 29/Lb/97
OPRACOWAŁ	ASYST. MARZENA GREŁA
SPRAWDZIŁ	MGR INŻ. ARCH. HALINA OSTROWSKA UPR. BUD. 2404/Lb/85
ARCHITEKTURA	WYMIANA STOLARKI – ELEWACJA WSCHODNIA
	SKALA 1:100
	LIPIEC 2016

# SYNAGOGA MAŁA

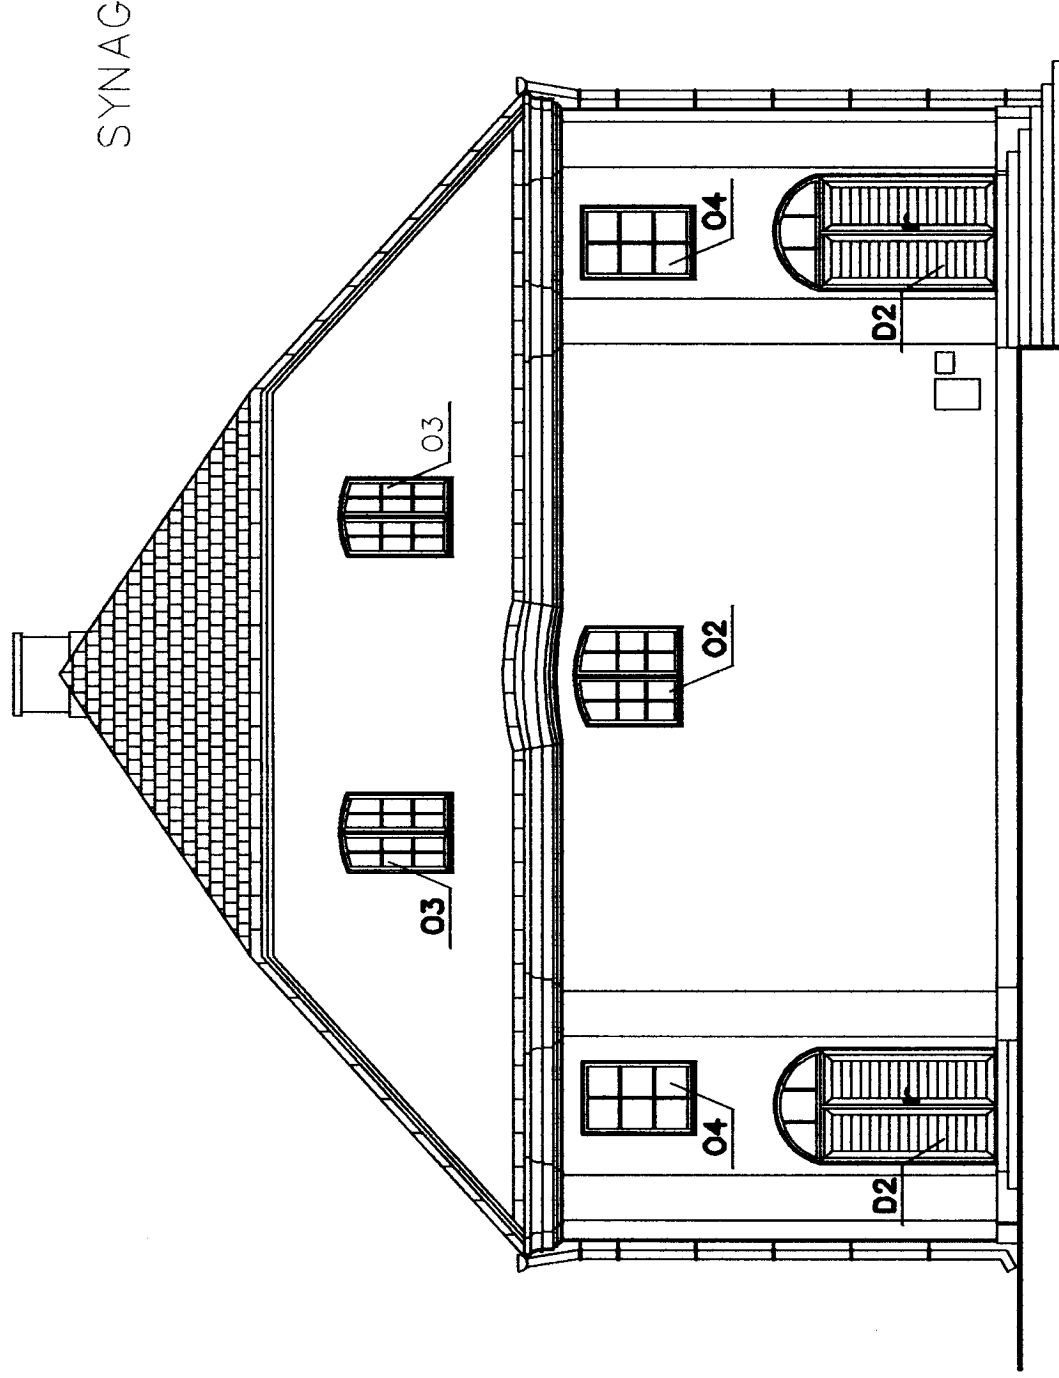


## WYMIANA STOLARKI – ELEWACJA ZACHODNIA

SKALA 1:100

- D2 2szt. 150x230cm (+NAŚWIETLE)
- O2 1szt. 128x135cm
- O3 2szt. 100x140cm
- O4 2szt. 92x140cm

INWESTOR	MUZEUM POJEZIERZA LĘCZYŃSKO-WŁODAWSKIEGO, UL. CZERWONEGO KRZYŻA 7, 22-200 WŁODAWA
OBIEKT	SYNAGOGA MAŁA, UL. CZERWONEGO KRZYŻA 5, WŁODAWA
OPRACOWANIE	GM-PROJEKT STUDIO MAREK GRELA
PROJEKTOWAŁ	MGR INŻ. ARCH. MAREK GRELA UPR. BUD. 29/Lb/97
OPRACOWAŁ	ASYST. MARZENA GRELA
SPRAWDZIŁ	MGR INŻ. ARCH. HALINA OSTROWSKA UPR. BUD. 2404/Lb/85
ARCHITEKTURA	WYMIANA STOLARKI – ELEWACJA ZACHODNIA
	SKALA 1:100
	LIPIEC 2016

# SYNAGOGA MAŁA

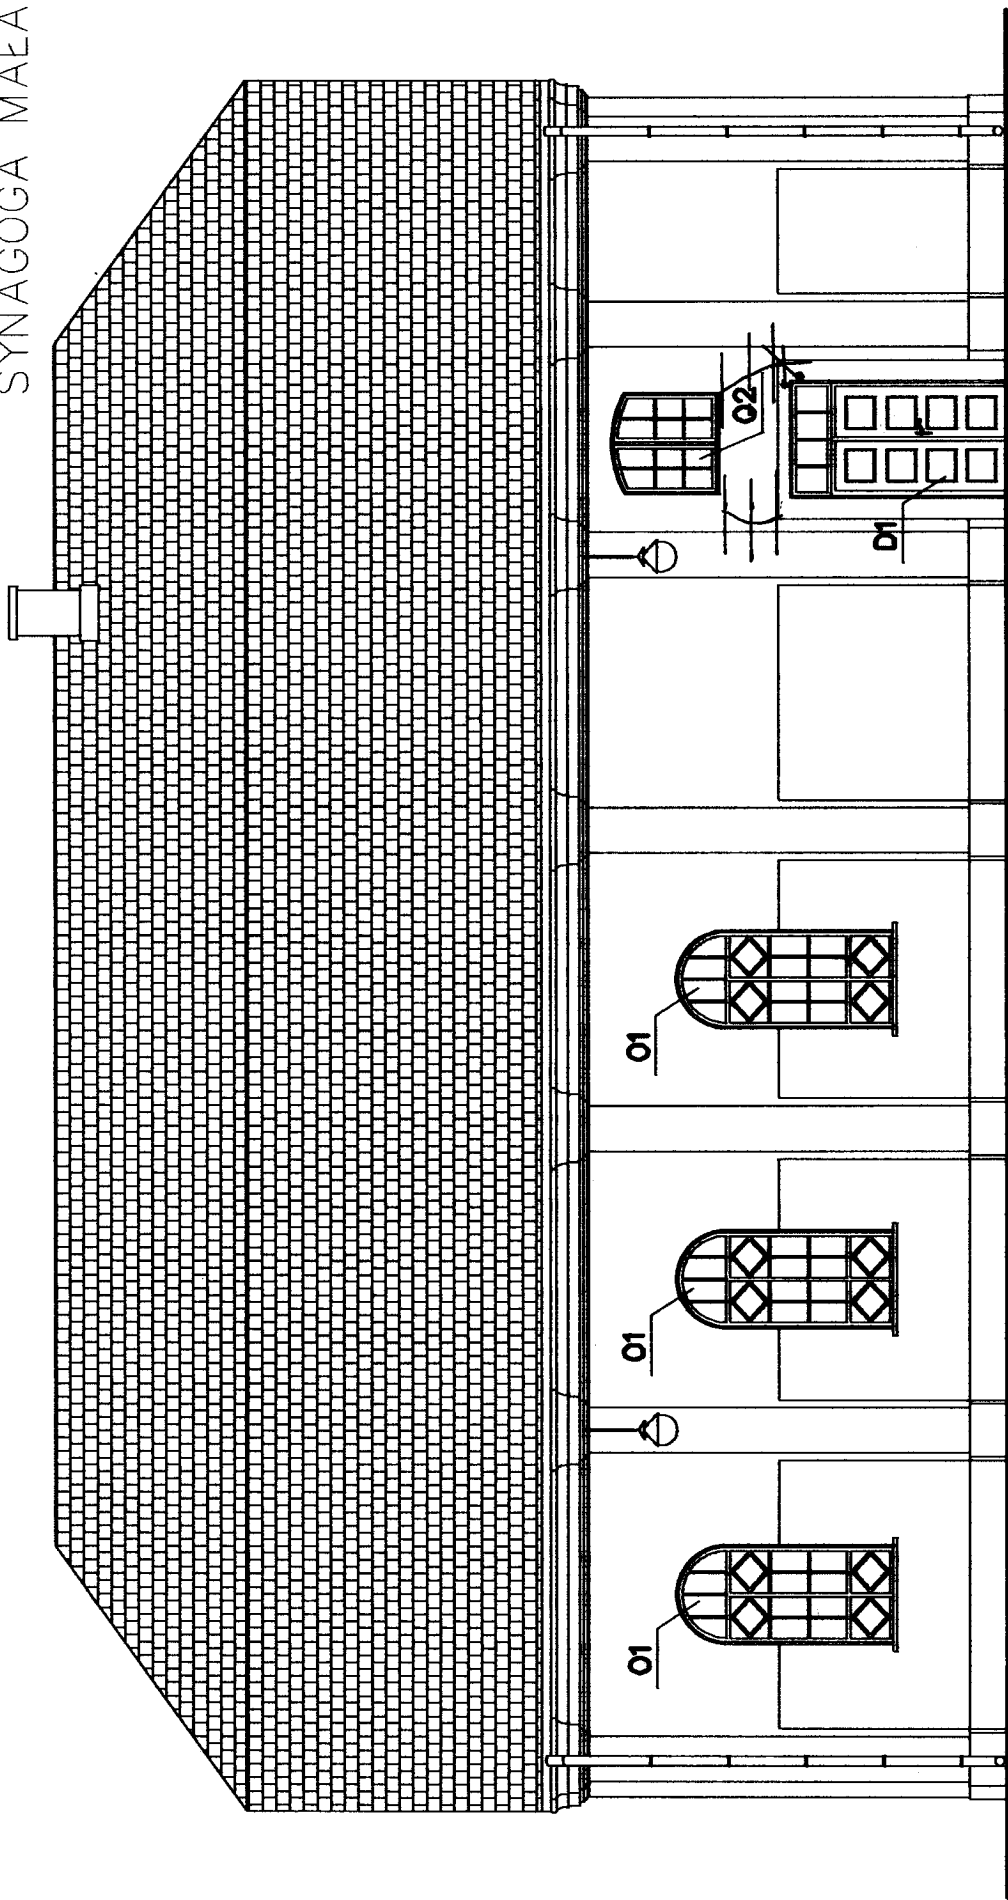

## NAPRAWA PEKNIĘĆ MURÓW I WYMIANA STOLARKI ELEWACJA POŁUDNIOWA SKALA 1:100

6 sztuk

01 1szt. 150x230cm (+NAŚWETLE)

01 3szt. 127x285cm

02 1szt. 128x135cm


1. KOTWY SPIRALNE ZE STALI AUSTENITYCZNEJ #6  
WKLEJANE W SPOINY CO 5 WARSTWA CEGIEŁ.

2. MARKOWY SYSTEM NAPRAW  
KOTWY SPIRALNE ZE STALI AUSTENITYCZNEJ #10  
DŁUG. 80cm WKLEJANE KRZYŻOWO PRZY OTWORACH.




2 sztuki

INWESTOR	MUZEUM POJEZIERZA LECZYŃSKO-WŁODAWSKIEGO, UL. CZERWONEGO KRZYŻA 7, 22-200 WŁODAWA
OBIEKT	SYNAGOGA MAŁA, UL. CZERWONEGO KRZYŻA 5, WŁODAWA
OPRACOWANIE	GM-PROJEKT STUDIO MAREK GREŁA
PROJEKTOWAŁ	MGR INŻ. ARCH. MAREK GREŁA UPR. BUD. 29/Lb/97
OPRACOWAŁ	ASYST. MARGARITA GREŁA
SPRAWDZIŁ	MGR INŻ. ARCH. HALINA OSTROWSKA UPR. BUD. 2404/Lb/85
ARCHITEKTURA	NAPRAWA PEKNIĘĆ MURÓW I WYMIANA STOLARKI ELEWACJA POŁUDNIOWA
	SKALA 1:100
	LIPIEC 2018

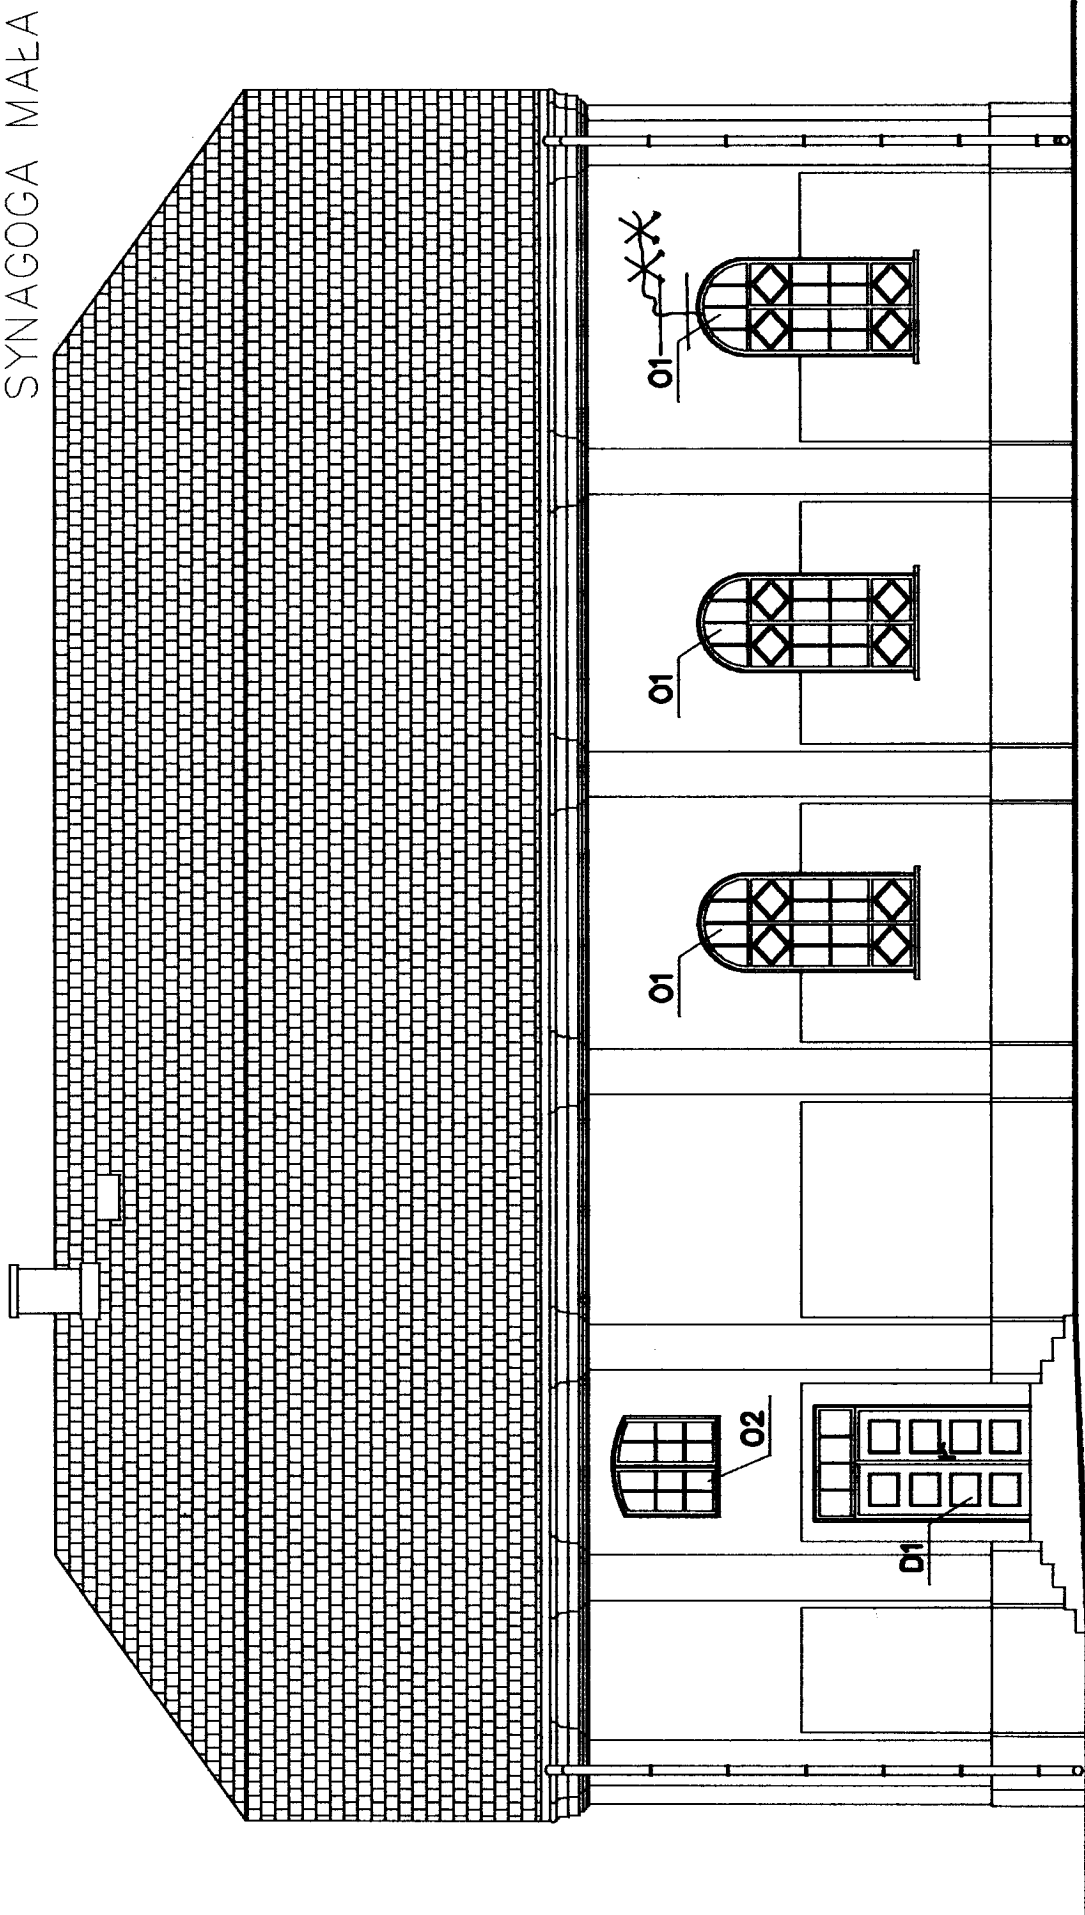

NAPRAWA PEKNIĘĆ MURÓW I WYMIANA STOLARKI  
ELEWACJA PÓŁNOČNA SKALA 1:100

2 sztuki

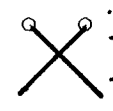


4 sztuki

D1 1szt. 150x230cm (+NAŚWIETLE)  
O1 3szt. 127x285cm  
O2 1szt. 128x135cm

1. KOTWY SPIRALNE ZE STALI AUSTENITYCZNEJ #6  
WKLEJANE W SPOINY CO 5 WARSTWA CEGIEŁ.
2. MARKOWY SYSTEM NAPRAW  
KOTWY SPIRALNE ZE STALI AUSTENITYCZNEJ #10  
DEŁG. 80cm WKLEJANE KRZYŻOWO PRZY OTWORACH.


INWESTOR	MUZELUM POJEZIERZA LECZYŃSKO-WŁODAWSKIEGO, UL. CZERWONEGO KRZYŻA 7, 22-200 WŁODAWA
OBIEKT	SYNAGOGA MAŁA, UL. CZERWONEGO KRZYŻA 5, WŁODAWA
OPRACOWANIE	GM-PROJEKT STUDIO MAREK GREŁA
PROJEKTOWAŁ	MGR INŻ. ARCH. MAREK GREŁA UPR. BUD. 29/Lb/97
OPRACOWAŁ	ASYST. MARZENA GREŁA
SPRAWDZIŁ	MGR INŻ. ARCH. HALINA OSTROWSKA UPR. BUD. 2404/Lb/85
ARCHITEKTURA	NAPRAWA PEKNIĘĆ MURÓW I WYMIANA STOLARKI ELEWACJA PÓŁNOČNA
	SKALA 1:100
	LIPIEC 2016

# OPASKA ODWADNIAJĄCA Z KOSTKI TYPU STAROBRUK SKALA 1:10

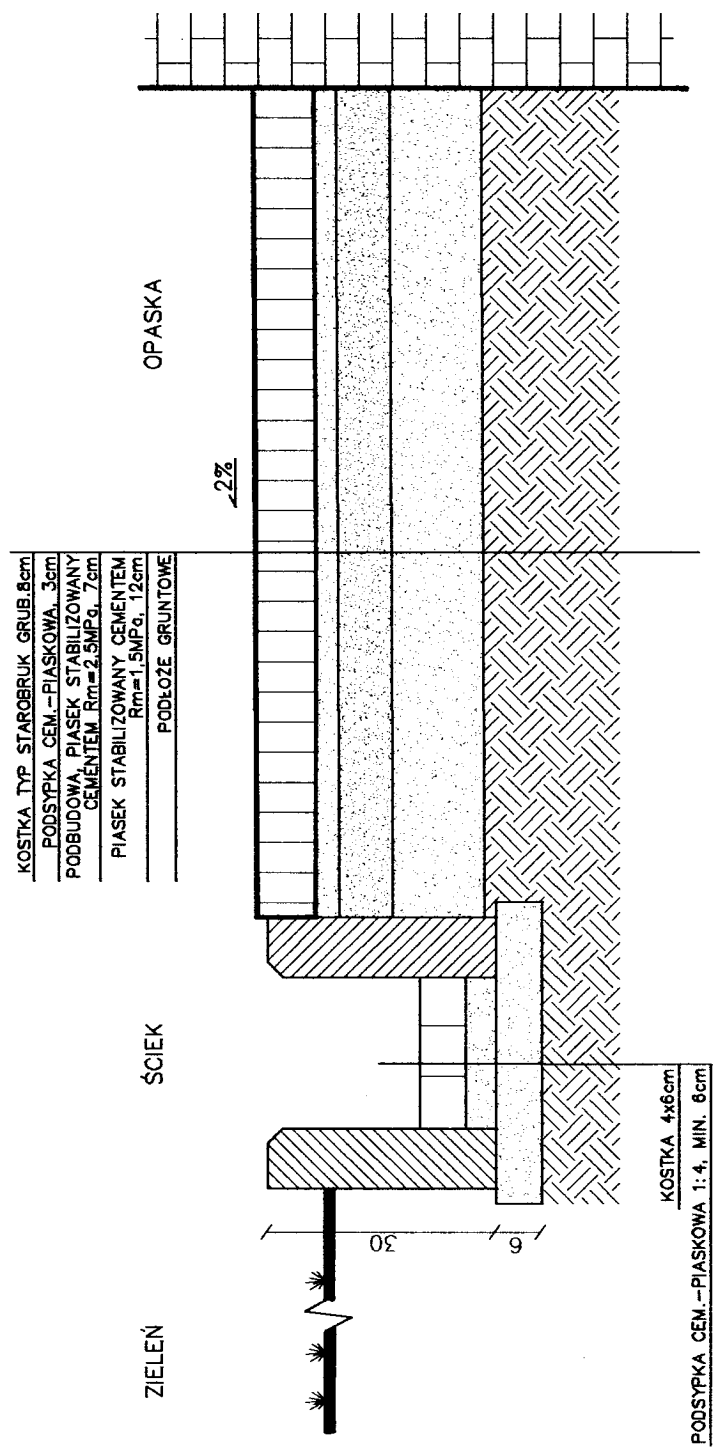


INWESTOR	MUZEUM POJEZIERZA LĘCZYŃSKO-WŁODAWSKIEGO, UL. CZERWONEGO KRZYŻA 7, 22-200 WŁODAWA
OBIEKT	SYNAGOGA MAŁA, UL. CZERWONEGO KRZYŻA 5, WŁODAWA
OPRACOWANIE	GM-PROJEKT STUDIO MAREK GRELA
PROJEKTOWAŁ	MGR INŻ. ARCH. MAREK GRELA UPR. BUD. 29/Lb/97
OPRACOWAŁ	ASYST. MARZENA GRELA
SPRAWDZIŁ	MGR INŻ. ARCH. HALINA OSTROWSKA UPR. BUD. 2404/Lb/85
ARCHITEKTURA	PRZEKRÓJ – OPASKA ODWADNIAJĄCA Z KOSTKI
	SKALA 1:10
	LIPIEC 2016


# OPASKA ODWADNIAJĄCA Z KOSTKI TYPU STAROBRUK SKALA 1:10

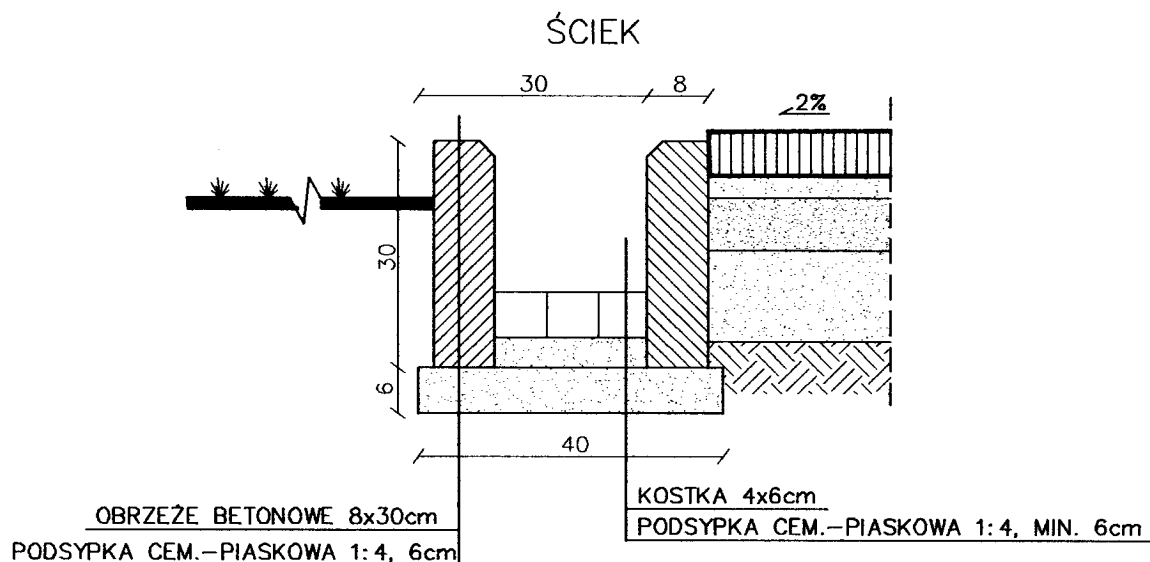

## ZAKOŃCZENIE OPASKI OBRZEŻEM

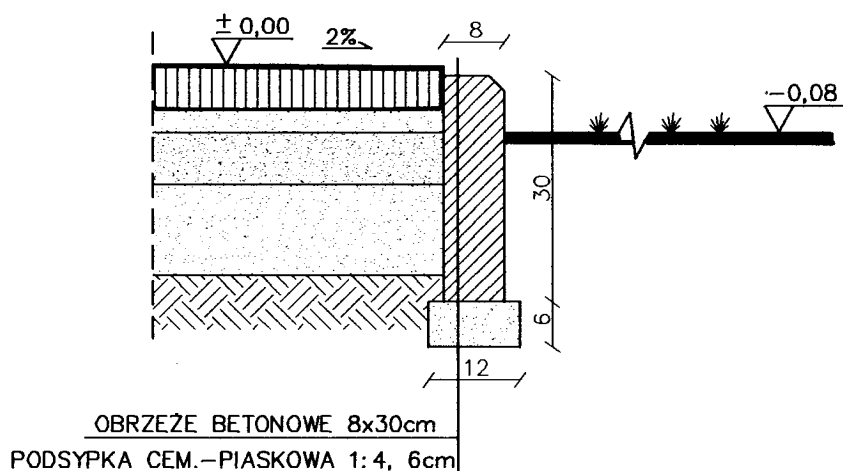

INWESTOR	MUZEUM POJEZIERZA ŁĘCZYŃSKO-WŁODAWSKIEGO, UL. CZERWONEGO KRZYŻA 7, 22-200 WŁODAWA		
OBIEKT	SYNAGOGA MAŁA, UL. CZERWONEGO KRZYŻA 5, WŁODAWA		
OPRACOWANIE	GM-PROJEKT STUDIO MAREK GREŁA		
PROJEKTOWAŁ	MGR INŻ. ARCH. MAREK GREŁA UPR. BUD. 29/Lb/97		
OPRACOWAŁ	ASYST. MARZENA GREŁA		
SPRAWDZIŁ	MGR INŻ. ARCH. HALINA OSTROWSKA UPR. BUD. 2404/Lb/85		
ARCHITEKTURA	PRZEKROJE – OPASKA ODWADNIAJĄCA Z KOSTKI	SKALA 1:10	LIPIEC 2016

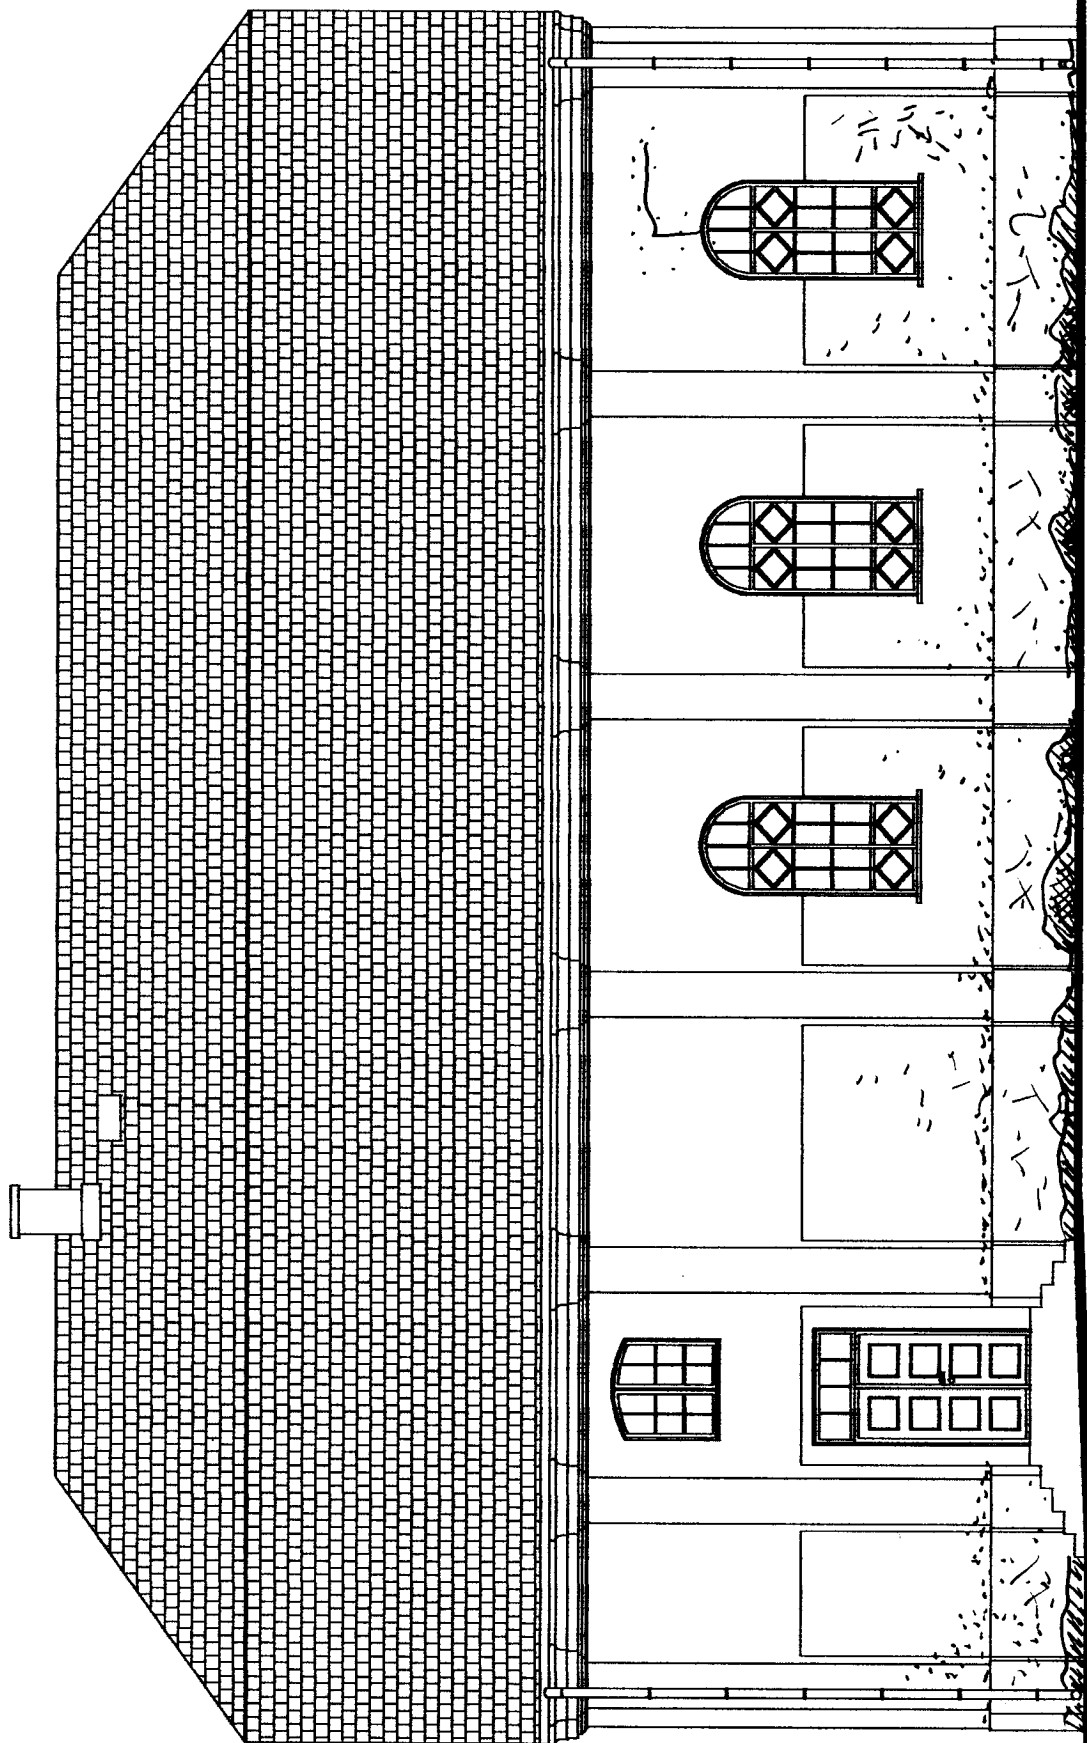


USZKODZENIA NA ELEWACJI

	UBYTEKI, USZKODZENIA TYNKU
	UBYTEKI BUDULCA
	UBYTEKI DETALI ARCHITEKTONICZNYCH

	RYSY, PEKNIECIA
	ZAWILGOCENIA
	STOLARKA DO WYMIANY

STAN ISTNIEJACY – ELEWACJA PÓŁNOČNA

INWESTOR	MUZEUM POJEZIERZA LECZYŃSKO-WŁODAWSKIEGO, UL. CZERWONEGO KRZYŻA 7, 22-200 WŁODAWA
OBIEKT	MAŁA SYNAGOGA, UL. CZERWONEGO KRZYŻA 5, WŁODAWA
OPRACOWANIE	GM-PROJEKT STUDIO MAREK GREŁA
PROJEKTOWAŁ	MGR INŻ. ARCH. MAREK GREŁA UPR. BUD. 29/Lb/97
OPRACOWAŁ	ASYST. MARZENA GREŁA
SPRAWDZIŁ	MGR INŻ. ARCH. HALINA OSTROWSKA UPR. BUD. 2404/Lb/85
ARCHITEKTURA	STAN ISTNIEJACY – ELEWACJA PÓŁNOČNA
	SKALA 1:100
	LIPIEC 2016

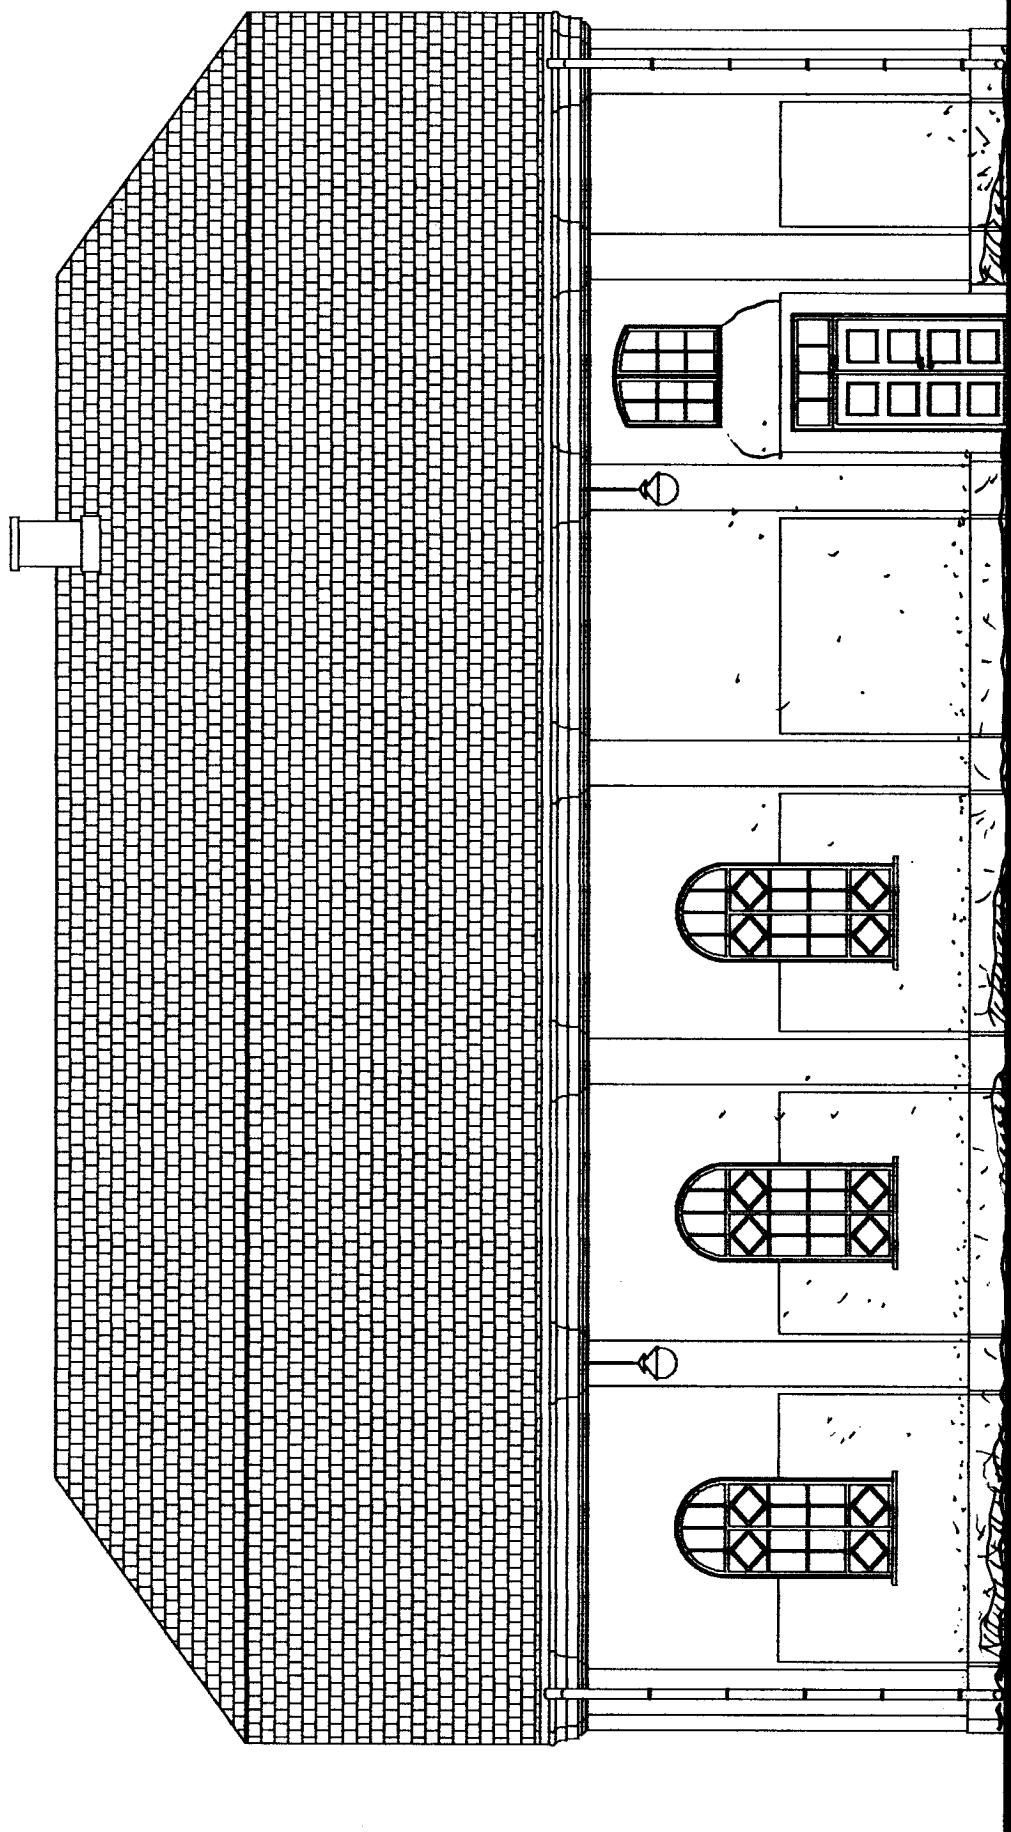

STAN ISTNIEJĄCY – ELEWACJA POŁUDNIOWA


USZKODZENIA NA ELEWACJI

	UBYTEKI, USZKODZENIA TYNKU
	UBYTEKI BUDULCA
	UBYTEKI DETALI ARCHITEKTONICZNYCH

	RYSY, PEKNIECIA
	ZAWILGOCENIA
	STOLARKA DO WYMIANY

INWESTOR	MUZEUM POLEZIERZA LECZYŃSKO-WŁODAWSKIEGO, UL. CZERWONEGO KRZYŻA 7, 22-200 WŁODAWA
OBIEKT	MAŁA SYNAGOGA, UL. CZERWONEGO KRZYŻA 5, WŁODAWA
OPRACOWANIE	GM-PROJEKT STUDIO MAREK GRELA
PROJEKTOWAŁ	MGR INŻ. ARCH. MAREK GRELA UPR. BUD. 29/Lb/97
OPRACOWAŁ	ASYST. MARZENA GRELA
SPRAWDZIŁ	MGR INŻ. ARCH. HALINA OSTROWSKA UPR. BUD. 2404/Lb/85
ARCHITEKTURA	STAN ISTNIEJĄCY – ELEWACJA POŁUDNIOWA
	SKALA 1:100
	LIPIEC 2016



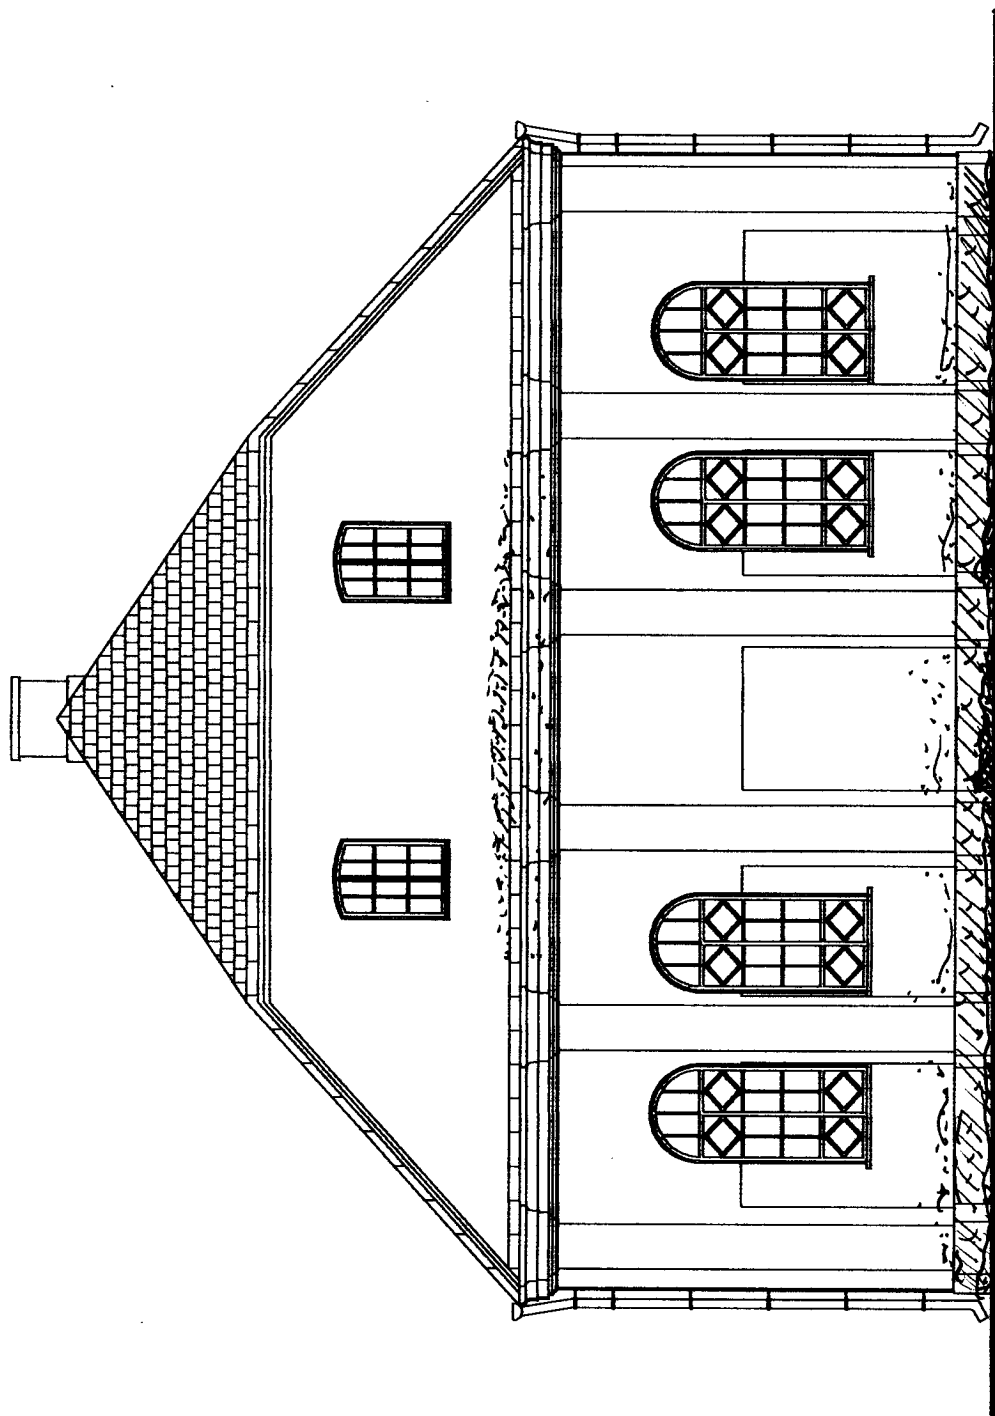


STAN ISTNIEJĄCY – ELEWACJA WSCHODNIA

USZKODZENIA NA ELEWACJI

	UBYTEKI, USZKODZENIA TYNKU
	UBYTEKI BUDULCA
	UBYTEKI DETALI ARCHITEKTONICZNYCH

	RYSY, PEKNIECIA
	ZAWILGOCENIA
	STOLARKA DO WYMIANY

INWESTOR	MUZEUM POJEZIERZA ŁĘCZYŃSKO-WŁODAWSKIEGO, UL. CZERWONEGO KRZYŻA 7, 22-200 WŁODAWA
OBIEKT	MAŁA SYNAGOGA, UL. CZERWONEGO KRZYŻA 5, WŁODAWA
OPRACOWANIE	GM-PROJEKT STUDIO MAREK GREŁA
PROJEKTOWAŁ	MGR INŻ. ARCH. MAREK GREŁA UPR. BUD. 29/Lb/97
OPRACOWAŁ	ASYST. MARZENA GREŁA
SPRAWDZIŁ	MGR INŻ. ARCH. HALINA OSTROWSKA UPR. BUD. 2404/Lb/85
ARCHITEKTURA	STAN ISTNIEJĄCY – ELEWACJA WSCHODNIA
	SKALA 1:100
	LIPIEC 2016

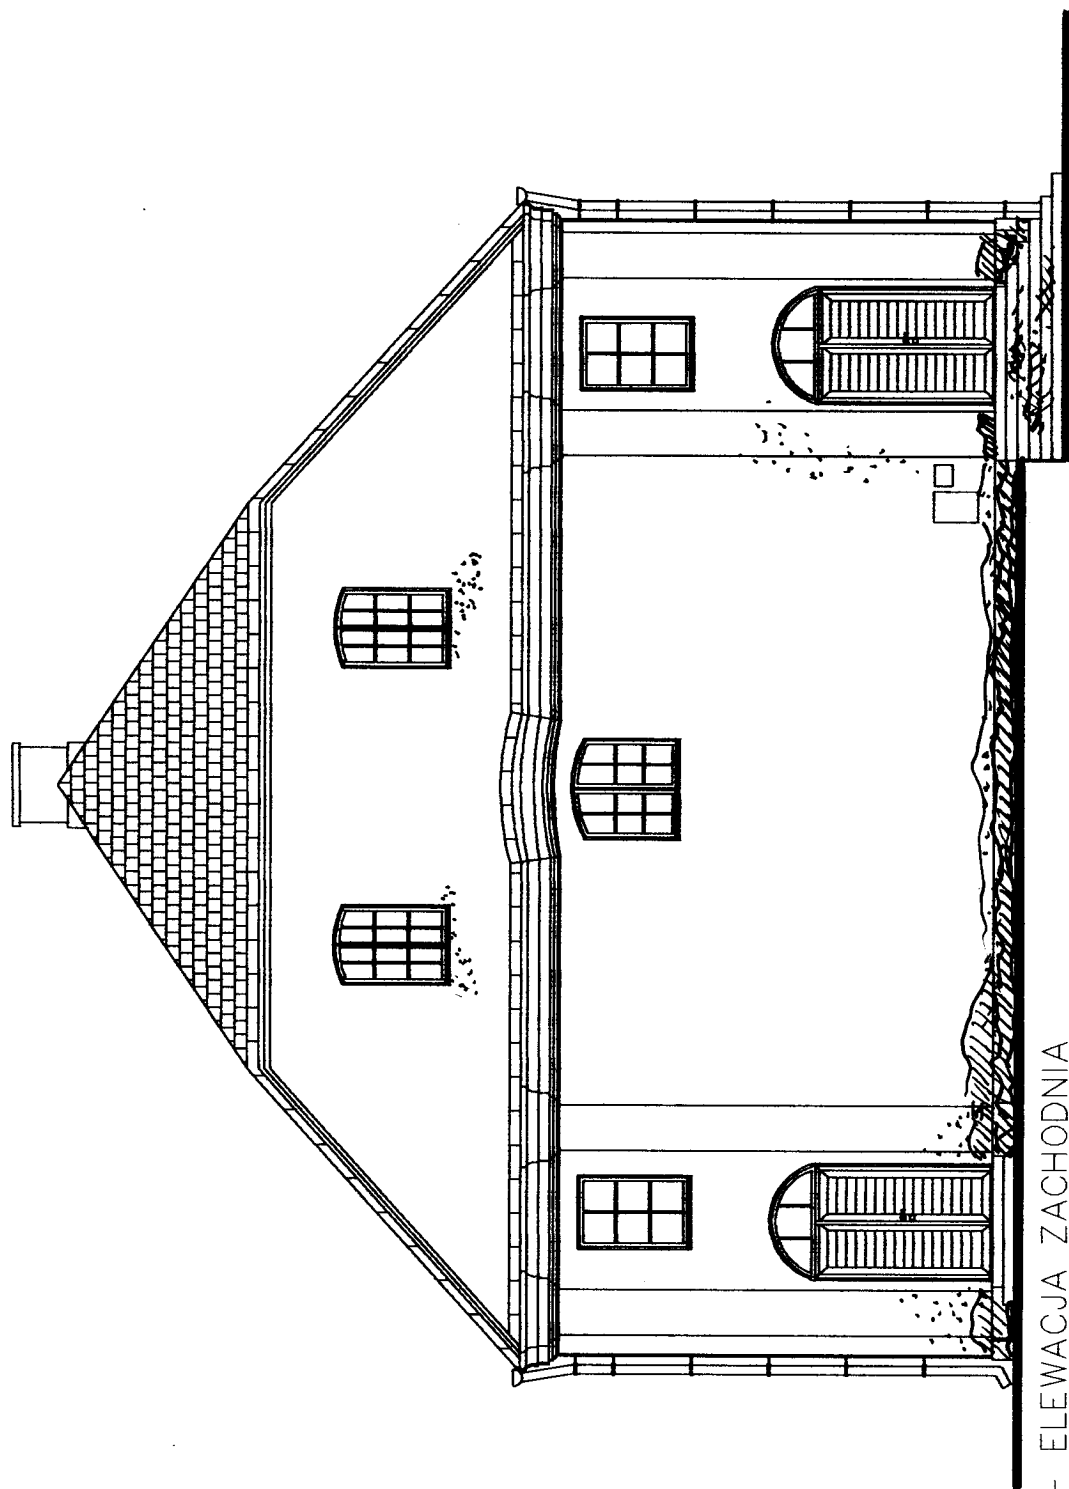

STAN ISTNIEJĄCY – ELEWACJA ZACHODNIA


USZKODZENIA NA ELEWACJI

	UBYTEKI, USZKODZENIA TYNKU
	UBYTEKI BUDULCA
	UBYTEKI DETALI ARCHITEKTONICZNYCH

	RYSY, PEKNIĘCIA
	ZAWILGOCENIA
	STOLARKA DO WYMIANY


INWESTOR	MUZEUM POJEZIERZA LĘCZYŃSKO-WŁODAWSKIEGO, UL. CZERWONEGO KRZYŻA 7, 22-200 WŁODAWA
OBIEKT	MAŁA SYNAGOGA, UL. CZERWONEGO KRZYŻA 5, WŁODAWA
OPRACOWANIE	GM-PROJEKT STUDIO MAREK GREŁA
PROJEKTOWAŁ	MGR INŻ. ARCH. MAREK GREŁA UPR. BUD. 29/Lb/97
OPRACOWAŁ	ASYST. MARZENA GREŁA
SPRAWDZIŁ	MGR INŻ. ARCH. HALINA OSTROWSKA UPR. BUD. 2404/Lb/85
ARCHITEKTURA	STAN ISTNIEJĄCY – ELEWACJE WSCH. I ZACH. SKALA 1:100
	LIPIEC 2016

SYNAGOGA MAŁA, UL. CZERWONEGO KRZYŻA 5, WŁODAWA

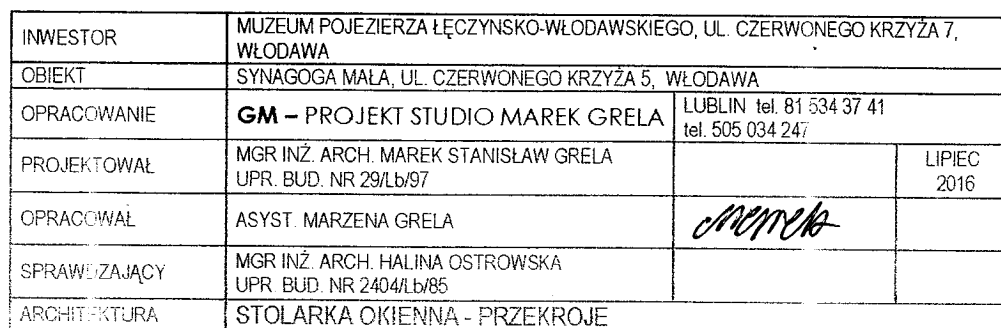


# SYNAGOGA MAŁA

SZPROS DREWNIANY NAKLEJANY NA SZYBE  
OD ZEWNATRZ, SZEROKOŚĆ 26mm

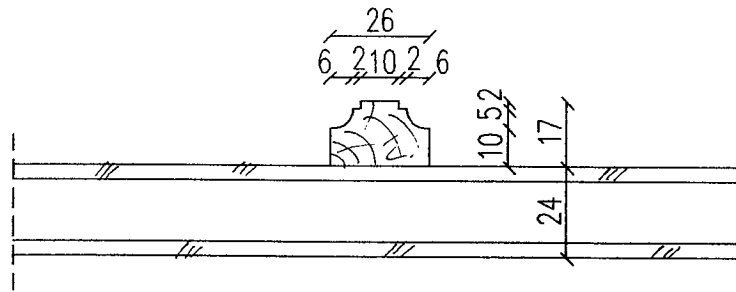

SZPROS DREWNIANY NAKLEJANY NA SZYBE  
OD ZEWNATRZ I OD WEWNATRZ, SZEROKOŚĆ 26mm

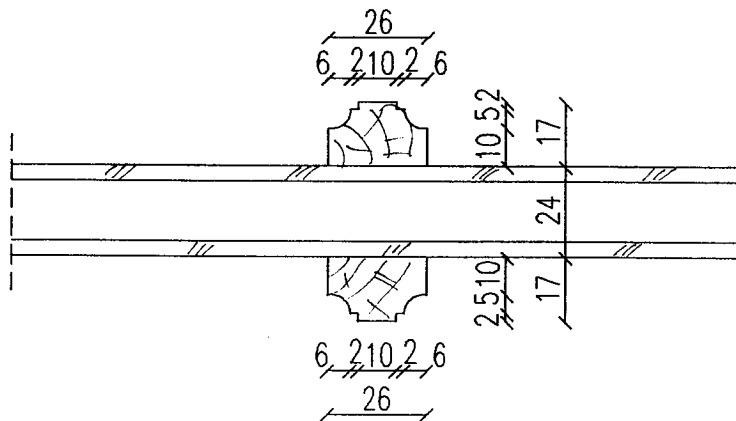

UWAGA!!!

KOLOR SZPROSÓW ZGODNY Z KOLOREM STOLARKI OKIENNEJ.

INWESTOR	MUZEUM POJEZIERZA ŁĘCZYŃSKO-WŁODAWSKIEGO, UL. CZERWONEGO KRZYŻA 7, 22-200 WŁODAWA		
OBIEKT	SYNAGOGA MAŁA, UL. CZERWONEGO KRZYŻA 5, WŁODAWA		
OPRACOWANIE	GM-PROJEKT STUDIO MAREK GREŁA		
PROJEKTOWAŁ	MGR INŻ. ARCH. MAREK GREŁA UPR. BUD. 29/Lb/97		
OPRACOWAŁ	ASYST. MARZENA GREŁA		<i>cmr</i>
SPRAWDZIŁ	MGR INŻ. ARCH. HALINA OSTROWSKA UPR. BUD. 2404/Lb/85		
ARCHITEKTURA	SZPROS DREWNIANY NAKLEJANY	SKALA 1:20	LIPIEC 2016





KLAMKA  
NR 1

KLAMKA DO DRZWI ZEWNĘTRZNYCH  
GŁÓWNE WEJŚCIE DO SYNAGOGI



KLAMKA  
NR 2

KLAMKA DO DRZWI ZEWNĘTRZNYCH  
POZOSTAŁE WEJŚCIA DO SYNAGOGI

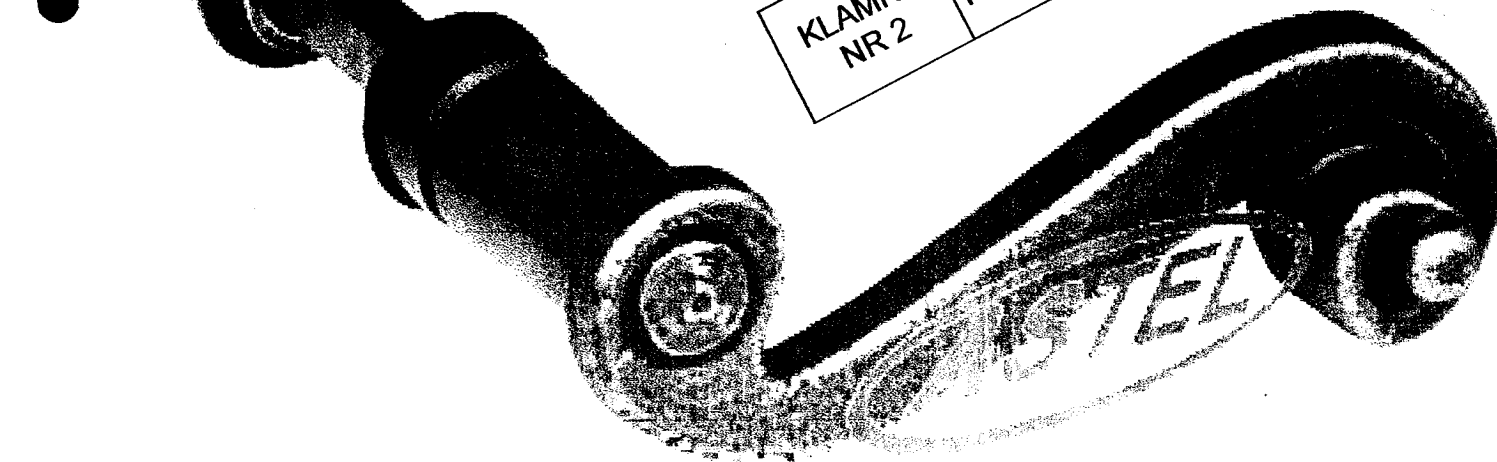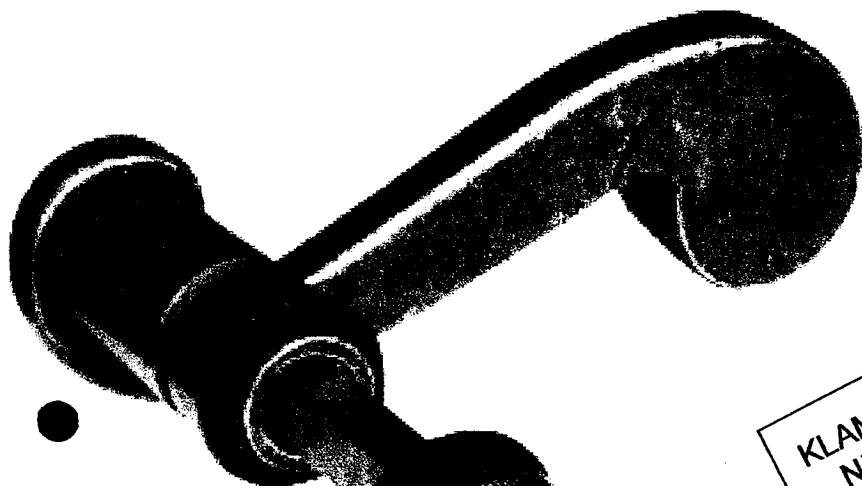

INWESTOR	MUZEUM POJEZIERZA ŁĘCZYNSKO-WŁODAWSKIEGO, UL. CZERWONEGO KRZYŻA 7, WŁODAWA		
OBIEKT	SYNAGOGA MAŁA, UL. CZERWONEGO KRZYŻA 5, WŁODAWA		
OPRACOWANIE	GM – PROJEKT STUDIO MAREK GRELA	LUBLIN tel. 81 534 37 41 tel. 505 034 247	
PROJEKTOWAŁ	MGR INŻ. ARCH. MAREK STANISŁAW GRELA UPR. BUD. NR 29/Lb/97		LIPIEC 2016
OPRACOWAŁ	ASYST. MARZENA GRELA	<i>chmela</i>	
SPRAWDZAJĄCY	MGR INŻ. ARCH. HALINA OSTROWSKA UPR. BUD. NR 2404/Lb/85		
ARCHITEKTURA	WZÓR KLAMKI		