




1. SYNAGOGA MAŁA OBECNIE MUZEUM,
UL. CZERWONEGO KRZYŻA 5, WŁODAWA
WIDOK OGÓLNY ELEWACJI PÓŁNOCNEJ I POŁUDNIOWEJ.
WIDOCZNE USZKODZENIA NA ELEWACJACH.
STAN ISTNIEJĄCY CZERWIEC 2016.



2. SYNAGOGA MAŁA OBECNIE MUZEUM,
UL. CZERWONEGO KRZYŻA 5, WŁODAWA
WIDOK OGÓLNY ELEWACJI WSCHODNIEJ I ZACHODNIEJ.
WIDOCZNE USZKODZENIA NA ELEWACJACH.
STAN ISTNIEJĄCY CZERWIEC 2016.

SYNAGOGA MAŁA

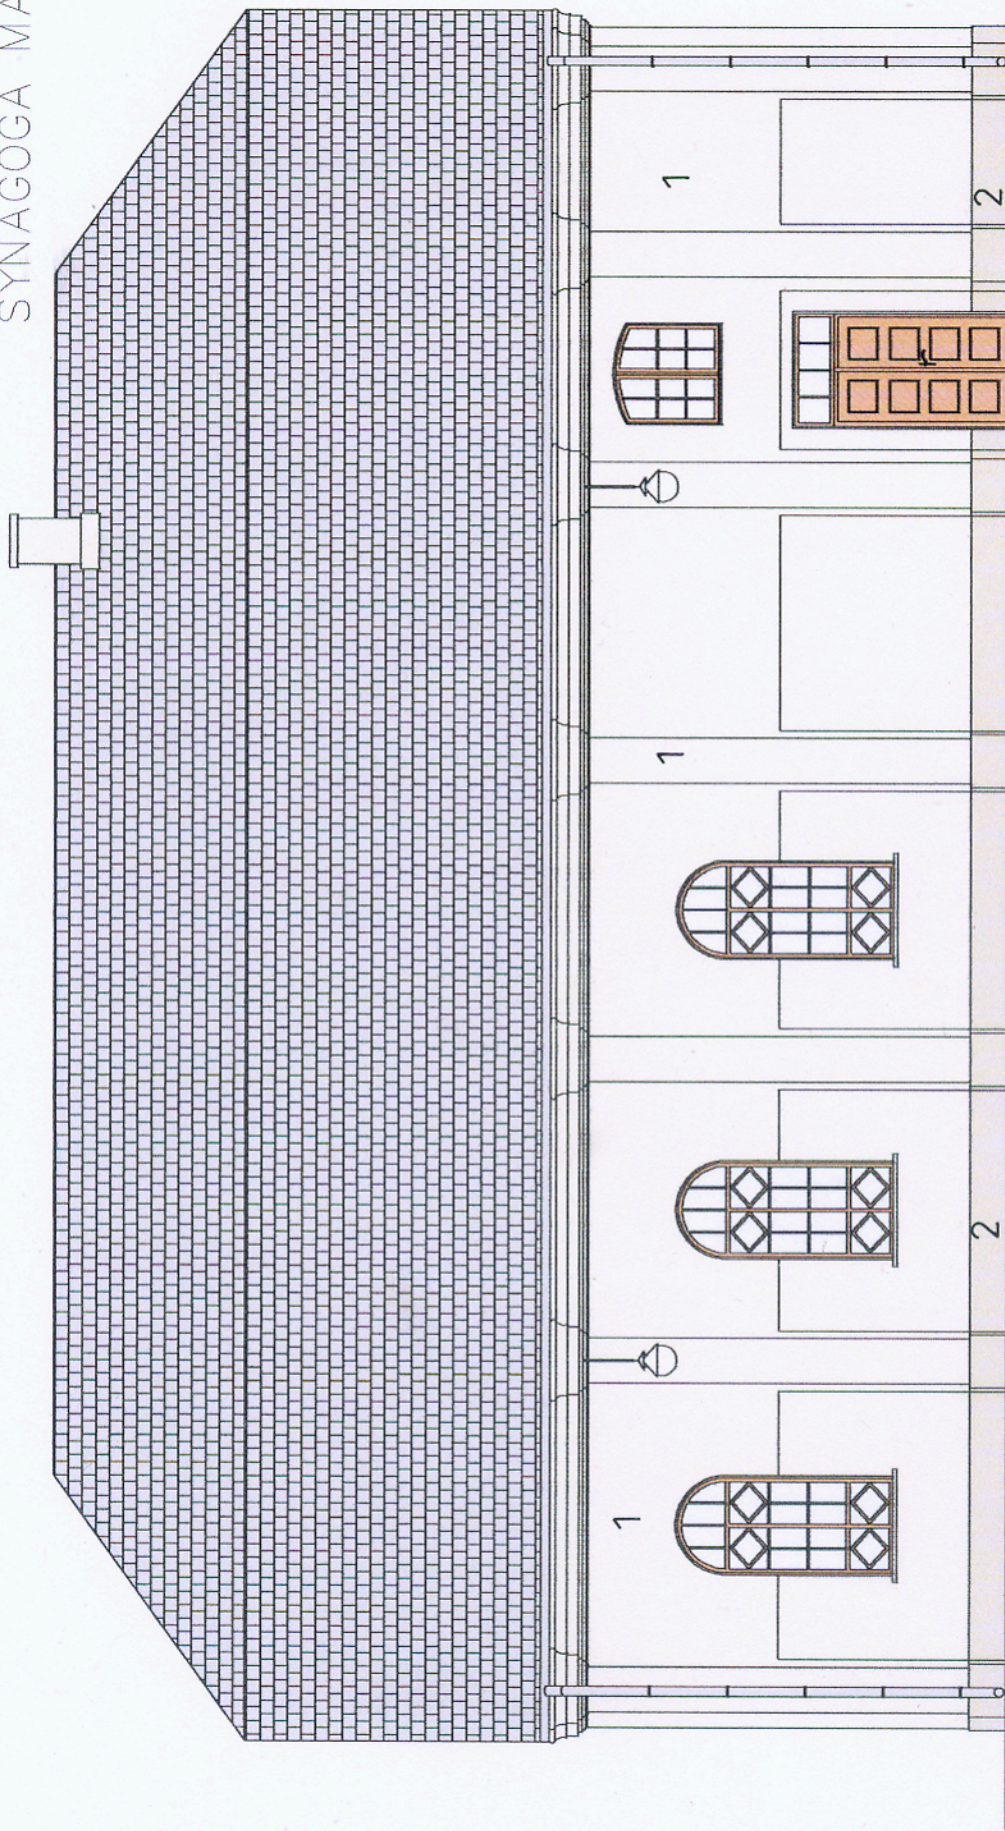


KOLORYSTYKA
ELEWACJA POŁUDNIOWA SKALA 1:100

INWESTOR	MUZEUM POJEZIERZA LECZYŃSKO-WŁODAWSKIEGO, UL. CZERWONEGO KRZYŻA 7, 22-200 WŁODAWA
OBIEKT	SYNAGOGA MAŁA, UL. CZERWONEGO KRZYŻA 5, WŁODAWA
OPRACOWANIE	GM-PROJEKT STUDIO MAREK GREŁA
PROJEKTOWAŁ	MGR INŻ. ARCH. MAREK GREŁA UPR. BUD. 28/Lb/97
OPRACOWAŁ	ASYST. MARZENA GREŁA
SPRAWDZIŁ	MGR INŻ. ARCH. HALINA OSTROWSKA UPR. BUD. 2404/Lb/85
ARCHITEKTURA	KOLORYSTYKA – ELEWACJA POŁUDNIOWA
	SKALA 1:100
	LIPIEC 2016

chmela


SYNAGOGA MAŁA

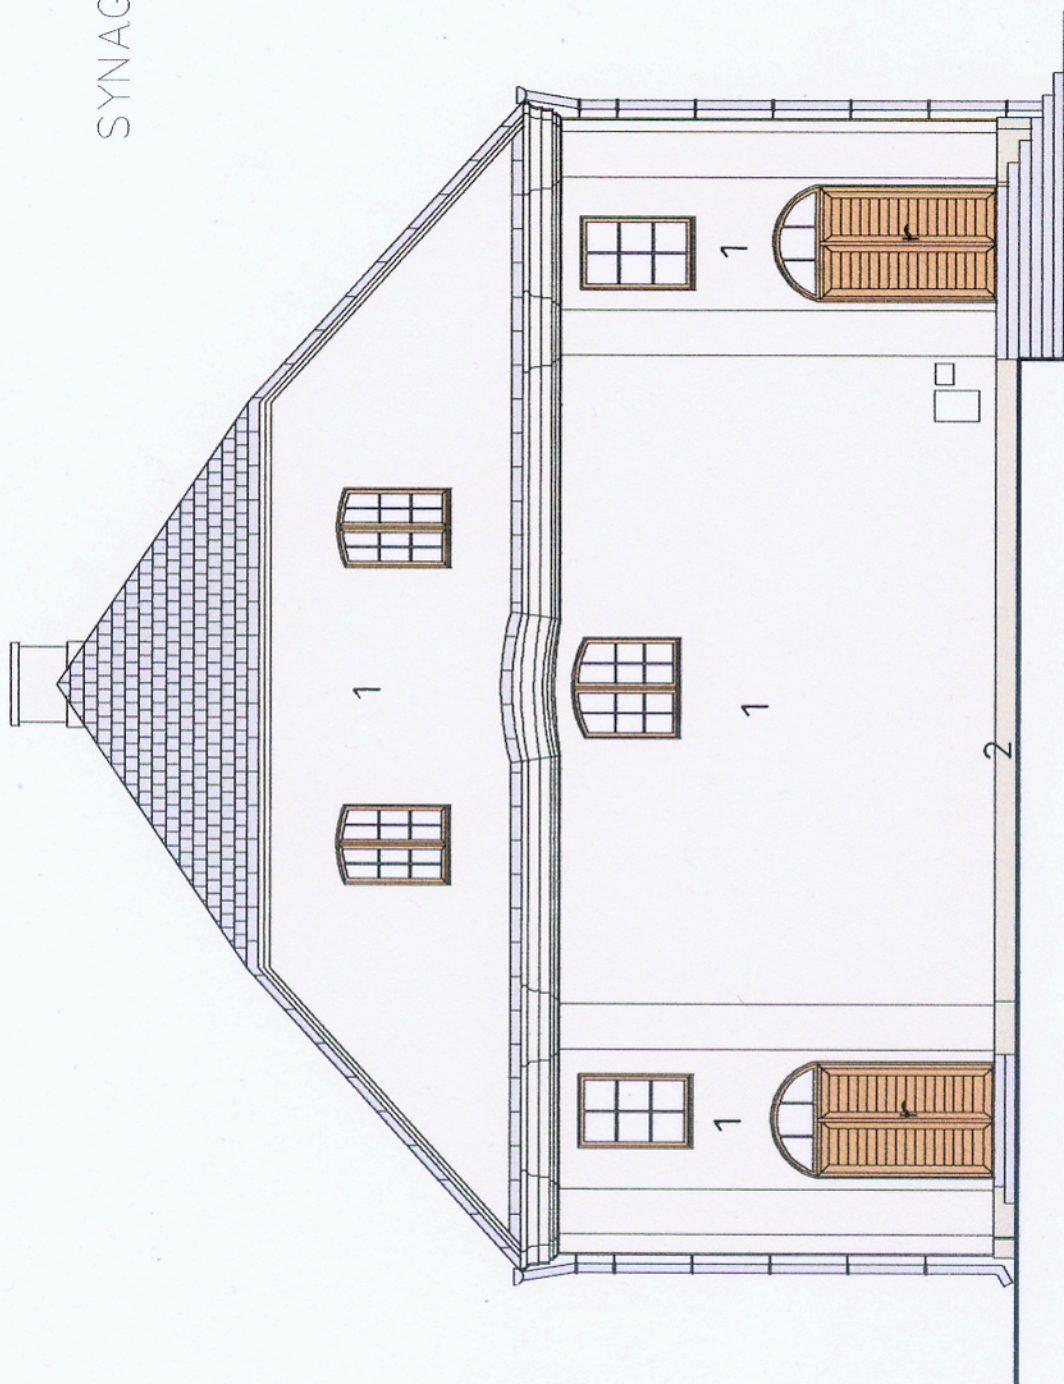

KOLORYSTYKA
ELEWACJA ZACHODNIA SKALA 1:100

INWESTOR	MUZEUM POJEZIERZA ŁĘCZYŃSKO-WŁODAWSKIEGO, UL. CZERWONEGO KRZYŻA 7, 22-200 WŁODAWA
OBIEKT	SYNAGOGA MAŁA, UL. CZERWONEGO KRZYŻA 5, WŁODAWA
OPRACOWANIE	GM-PROJEKT STUDIO MAREK GREŁA
PROJEKTOWAŁ	MGR INŻ. ARCH. MAREK GREŁA UPR. BUD. 29/Lb/97
OPRACOWAŁ	ASYST. MARZENA GREŁA
SPRAWDZIŁ	MGR INŻ. ARCH. HALINA OSTROWSKA UPR. BUD. 2404/Lb/85
ARCHITEKTURA	KOLORYSTYKA – ELEWACJA ZACHODNIA
	SKALA 1:100
	LIPIEC 2016


SYNAGOGA MAŁA

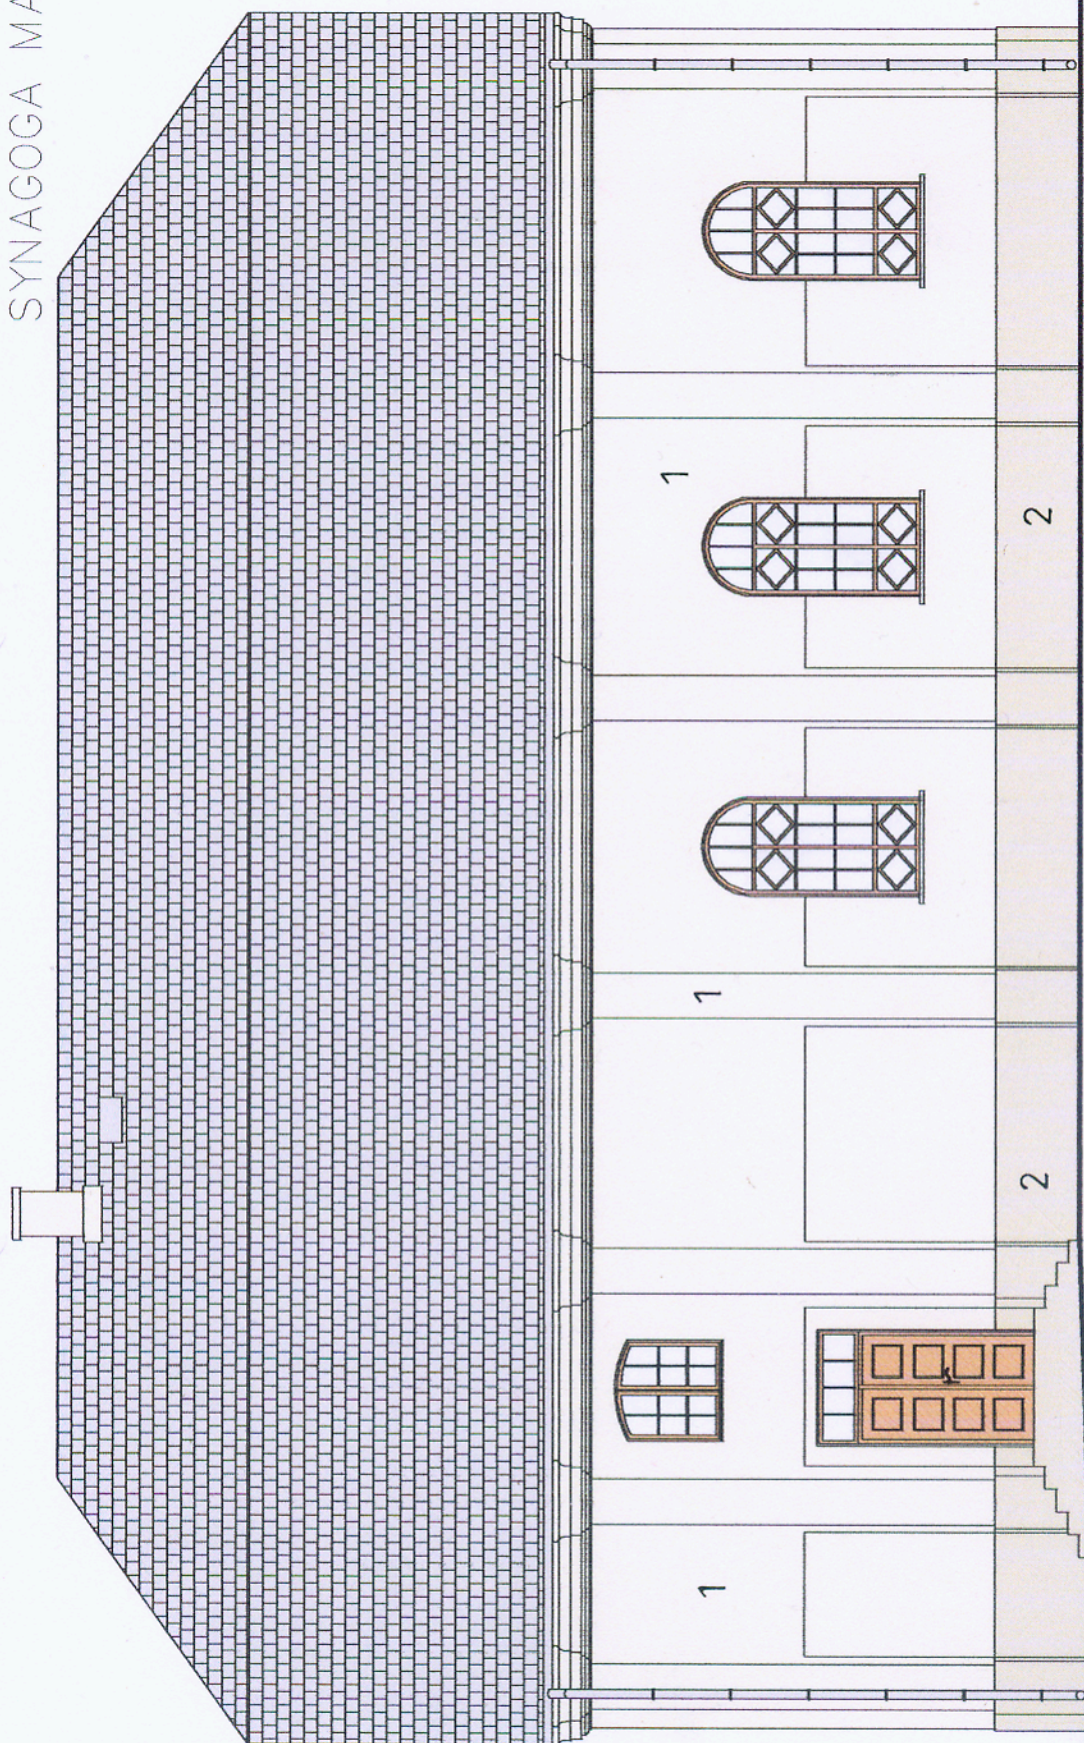

KOLORYSTYKA
ELEWACJA PÓŁNOCNA SKALA 1:100

INWESTOR	MUZEUM POJEZIERZA LĘCZYŃSKO-WŁODAWSKIEGO, UL. CZERWONEGO KRZYŻA 7, 22-200 WŁODAWA
OBIEKT	SYNAGOGA MAŁA, UL. CZERWONEGO KRZYŻA 5, WŁODAWA
OPRACOWANIE	GM-PROJEKT STUDIO MAREK GREŁA
PROJEKTOWAŁ	MGR INŻ. ARCH. MAREK GREŁA UPR. BUD. 29/Lb/97
OPRACOWAŁ	ASYST. MARZENA GREŁA
SPRAWDZIŁ	MGR INŻ. ARCH. HALINA OSTROWSKA UPR. BUD. 2404/Lb/85
ARCHITEKTURA	KOLORYSTYKA - ELEWACJA PÓŁNOCNA
	SKALA 1:100
	LIPIEC 2016

SYNAGOGA MAŁA

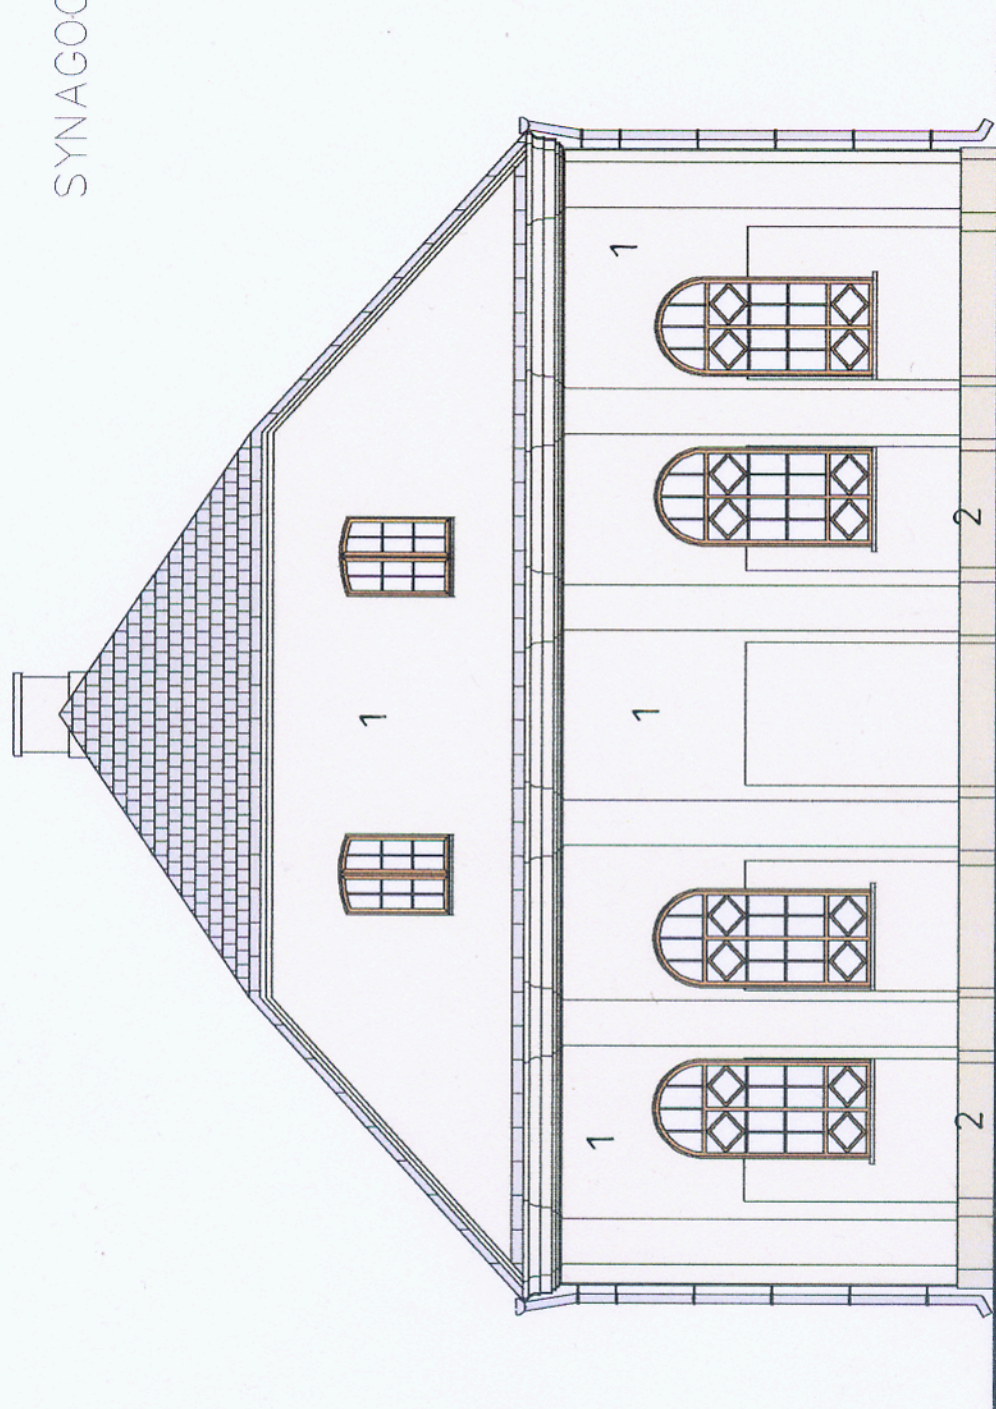

KOLORYSTYKA
ELEWACJA WSCHODNIA SKALA 1:100

INWESTOR	MUZEUM POJEZIERZA ŁĘCZYŃSKO-WŁODAWSKIEGO, UL. CZERWONEGO KRZYŻA 7, 22-200 WŁODAWA
OBIEKT	SYNAGOGA MAŁA, UL. CZERWONEGO KRZYŻA 5, WŁODAWA
OPRACOWANIE	GM-PROJEKT STUDIO MAREK GRELA
PROJEKTOWAŁ	MGR INŻ. ARCH. MAREK GRELA UPR. BUD. 29/Lb/97
OPRACOWAŁ	ASYST. MARZENA GRELA
SPRAWDZIŁ	MGR INŻ. ARCH. HALINA OSTROWSKA UPR. BUD. 2404/Lb/85
ARCHITEKTURA	KOLORYSTYKA – ELEWACJA WSCHODNIA
	SKALA 1:100
	LIPIEC 2016

