


RZUT PARTERU
1:100

SYNAGOGA WIELKA 5A

WYKAZ POMIESZCZEŃ ISTNIEJĄCYCH			
L.P.	POMIESZCZENIE	RODZAJ POSADZKI	POW.
0.1	BABINEC	-	81,23
0.2	SALA SYNAGOGI	-	278,91
0.3	BABINEC	-	81,23
0.4	WC	-	3,96
0.5	WC	-	4,05
0.6	PRZEDSIÓNEK	-	63,74
	RAZEM		513

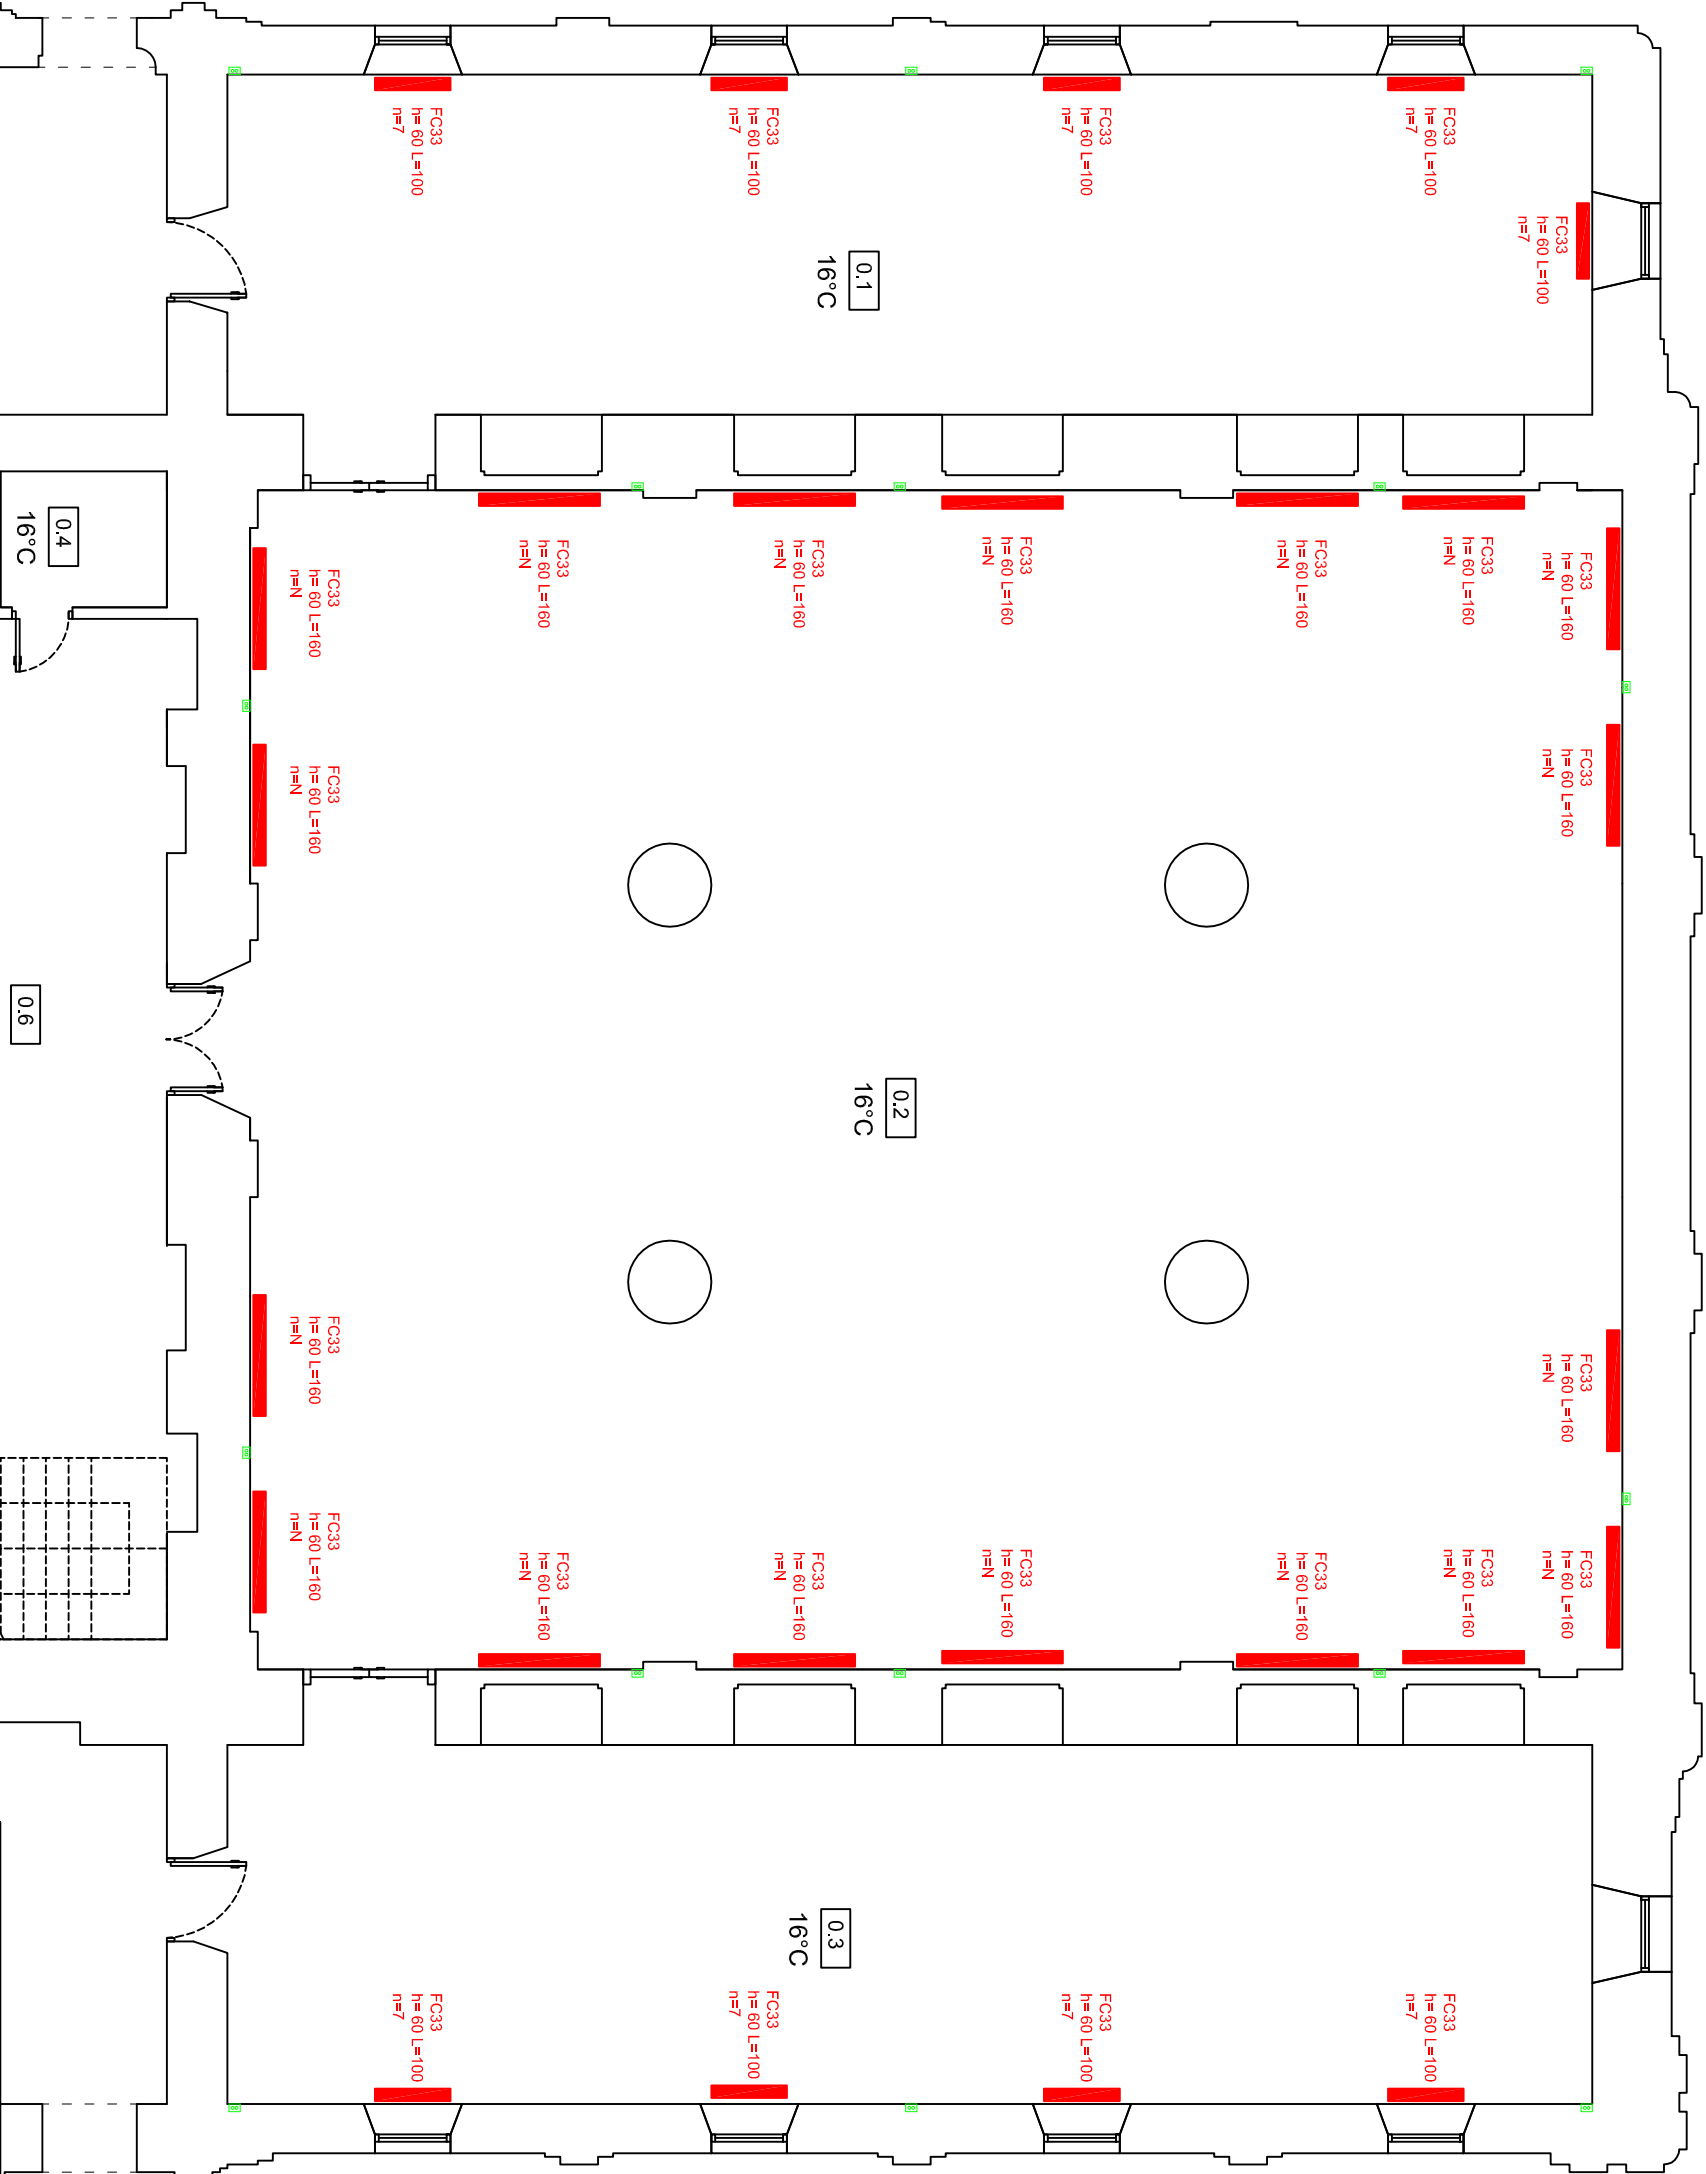

PROJEKTOWANE GRZEJNIKI
ISTNIEJĄCE PIONY

OBIEKT : SYNAGOGA WIELKA			
INWESTOR : MUZEUM POLJERZA ŁĘCZYŃSKO - WŁODAWSKIEGO			
ul. CZERWONEGO KRZYŻA 7 , 22-200 WŁODAWA			
ADRES : WŁODAWA, UL. CZERWONEGO KRZYŻA 5A			
Nazwa rysunku	INSTALACJA C.O. - WYMIANA GRZEJNIKÓW		
Funkcja	Imię i nazwisko, uprawnienia	Data	Podpis
Projektował:	mgr inż. Grzegorz Majek LUB/0285/PWOS/12	07. 2016 r.	
Sprawił:	mgr inż. Krzysztof Kalbarczyk LUB/0175/PWOS/11	07. 2016 r.	Nr rys. S-1