




- 

Pret systemowy $\phi 6$
L=100cm co 30-45cm


31 sztuk
- 


Pret systemowy $\phi 10$
L=80cm krzyżowo

2 sztuki

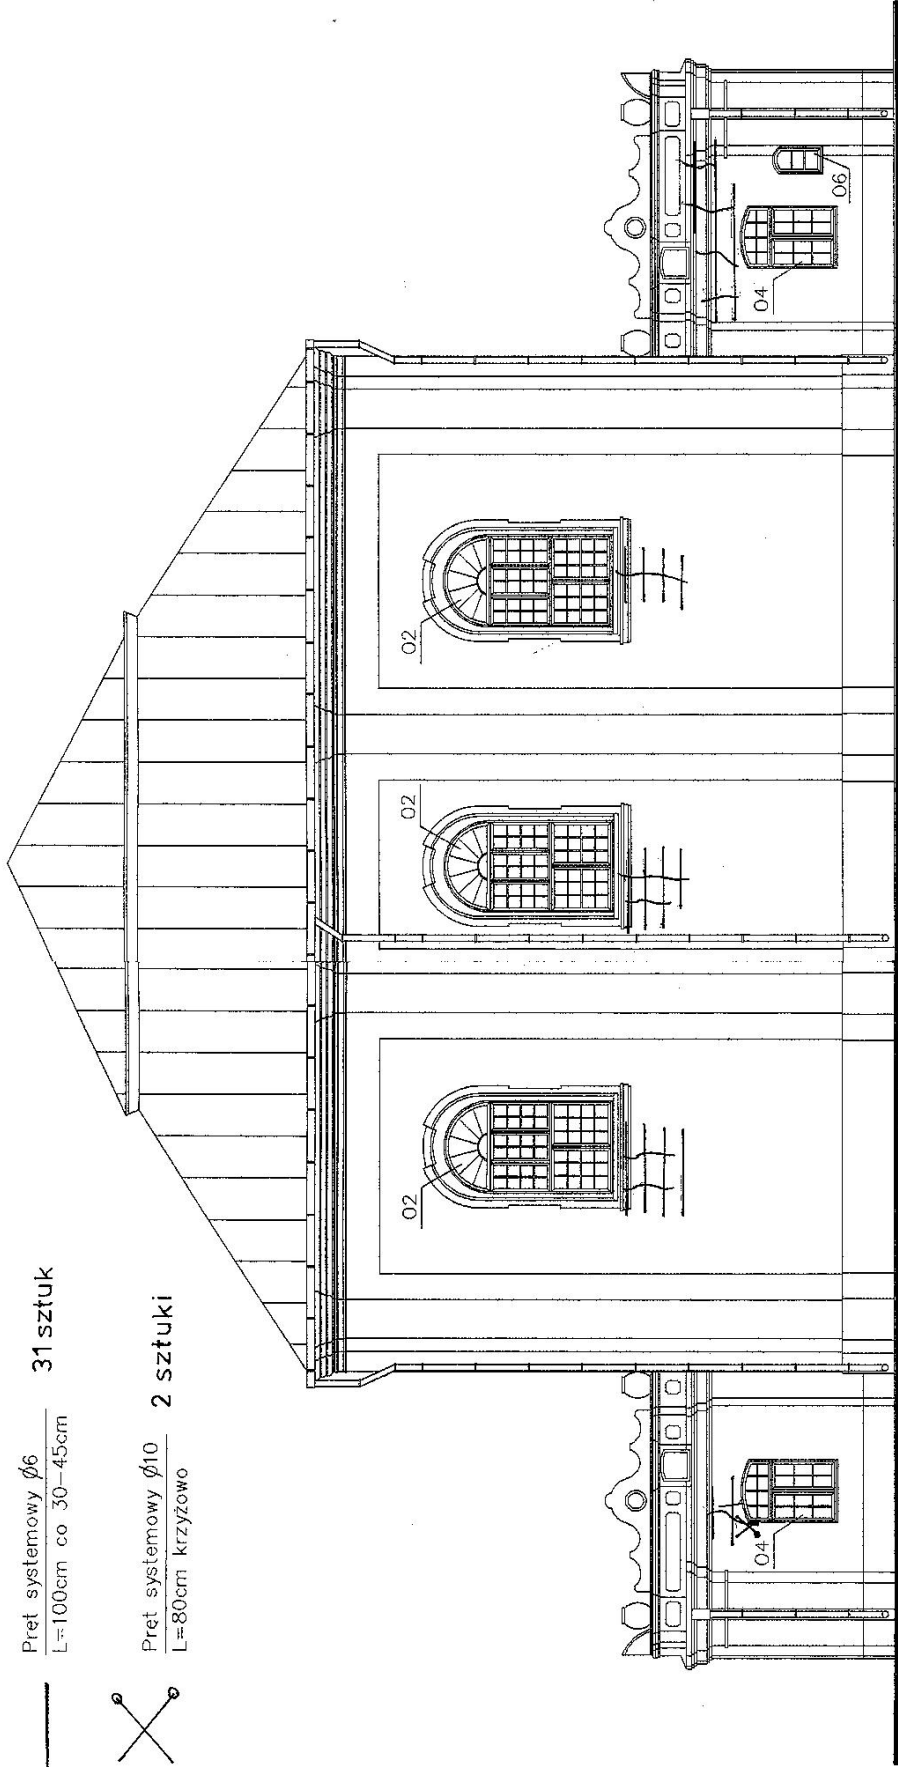

NAPRAWA PEKNEĆ MURÓW I WYMIANA STOLARKI
ELEWACJA WSCHODNIA SKALA 1:100

- 

1. KOTWY SPIRALNE ZE STALI AUSTENITYCZNEJ #6
WKLEJANE W SPOINY CO 5 WARSTWA CEGIEŁ.
- 

2. MARKOWY SYSTEM NAPRAW
KOTWY SPIRALNE ZE STALI AUSTENITYCZNEJ #10
DEUG. 80cm WKLEJANE KRZYŻOWO PRZY OTWORACH.

- 02 3szt. 170x320cm
04 2szt. 115x175cm
06 1szt. 50x95cm

INWESTOR	MUZEUM POLEZIERZA ŁĘCZYŃSKO-WŁODAWSKIEGO, UL. CZERWONEGO KRZYŻA 7, 22-200 WŁODAWA
OBIEKT	SYNAGOGA WIELKA, UL. CZERWONEGO KRZYŻA 5A, WŁODAWA
OPRACOWANIE	GM-PROJEKT STUDIO MAREK GRELA
PROJEKTOWAŁ	MGR INŻ. ARCH. MAREK GRELA UPR. BUD. 29/Lb/97
OPRACOWAŁ	ASTYST. MARZENA GRELA
SPRAWdził	MGR INŻ. ARCH. HALINA OSTROWSKA UPR. BUD. 2404/Lb/85
ARCHITEKTURA	NAPRAWA PEKNEĆ MURÓW I WYMIANA STOLARKI ELEWACJA WSCHODNIA
	SKALA 1:100
	LIPIEC 2016