


Pret systemowy  $\phi 6$  12 sztuk  
L=100cm co 30-45cm



Pret systemowy  $\phi 10$   
L=80cm krzyżowo

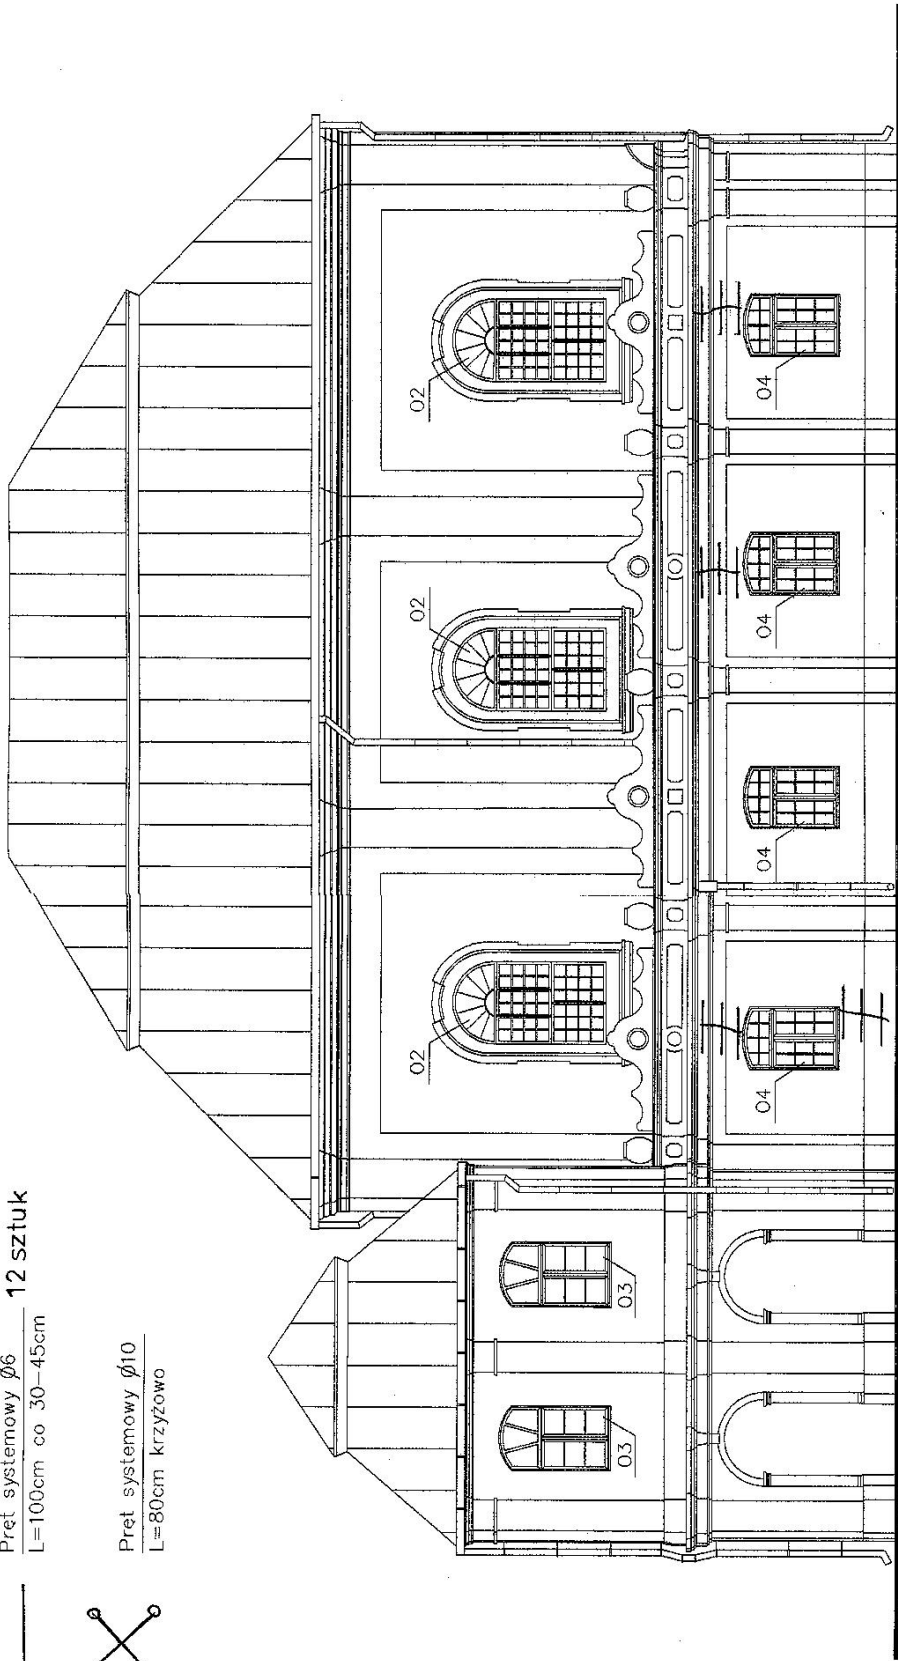

NAPRAWA PEKNEĆ MURÓW I WYMIANA STOLARKI  
ELEWACJA POŁUDNIOWA SKALA 1:100

1. KOTWY SPIRALNE ZE STALI AUSTENITYCZNEJ #6  
WKLEJANE W SPOINY CO 5 WARSTWA CEGIEŁ.

2. MARKOWY SYSTEM NAPRAW  
KOTWY SPIRALNE ZE STALI AUSTENITYCZNEJ #10  
DŁUG. 80cm WKLEJANE KRZYŻOWO PRZY OTWORACH.

02 3sztł. 170x320cm  
03 2sztł. 120x205cm  
04 4sztł. 115x175cm



INWESTOR	MUZELUM POŁEZIERZA LECZYŃSKO-WŁODAWSKIEGO, UL. CZERWONEGO KRZYŻA 7, 22-200 WŁODAWA
OBIEKT	SYNAGOGA WIELKA, UL. CZERWONEGO KRZYŻA 5A, WŁODAWA
OPRACOWANIE	GM-PROJEKT STUDIO MAREK GRELA
PROJEKTOWAŁ	MGR INŻ. ARCH. MAREK GRELA UPR. BUD. 29/Lb/97
OPRACOWAŁ	ASYST. MAREK GRELA
SPRAWDZIŁ	MGR INŻ. ARCH. HALINA OSTROWSKA UPR. BUD. 2404/Lb/85
ARCHITEKTURA	NAPRAWA PEKNEĆ MURÓW I WYMIANA STOLARKI ELEWACJA POŁUDNIOWA
	SKALA 1:100
	LIPIEC 2016