


SYNAGOGA WIELKA

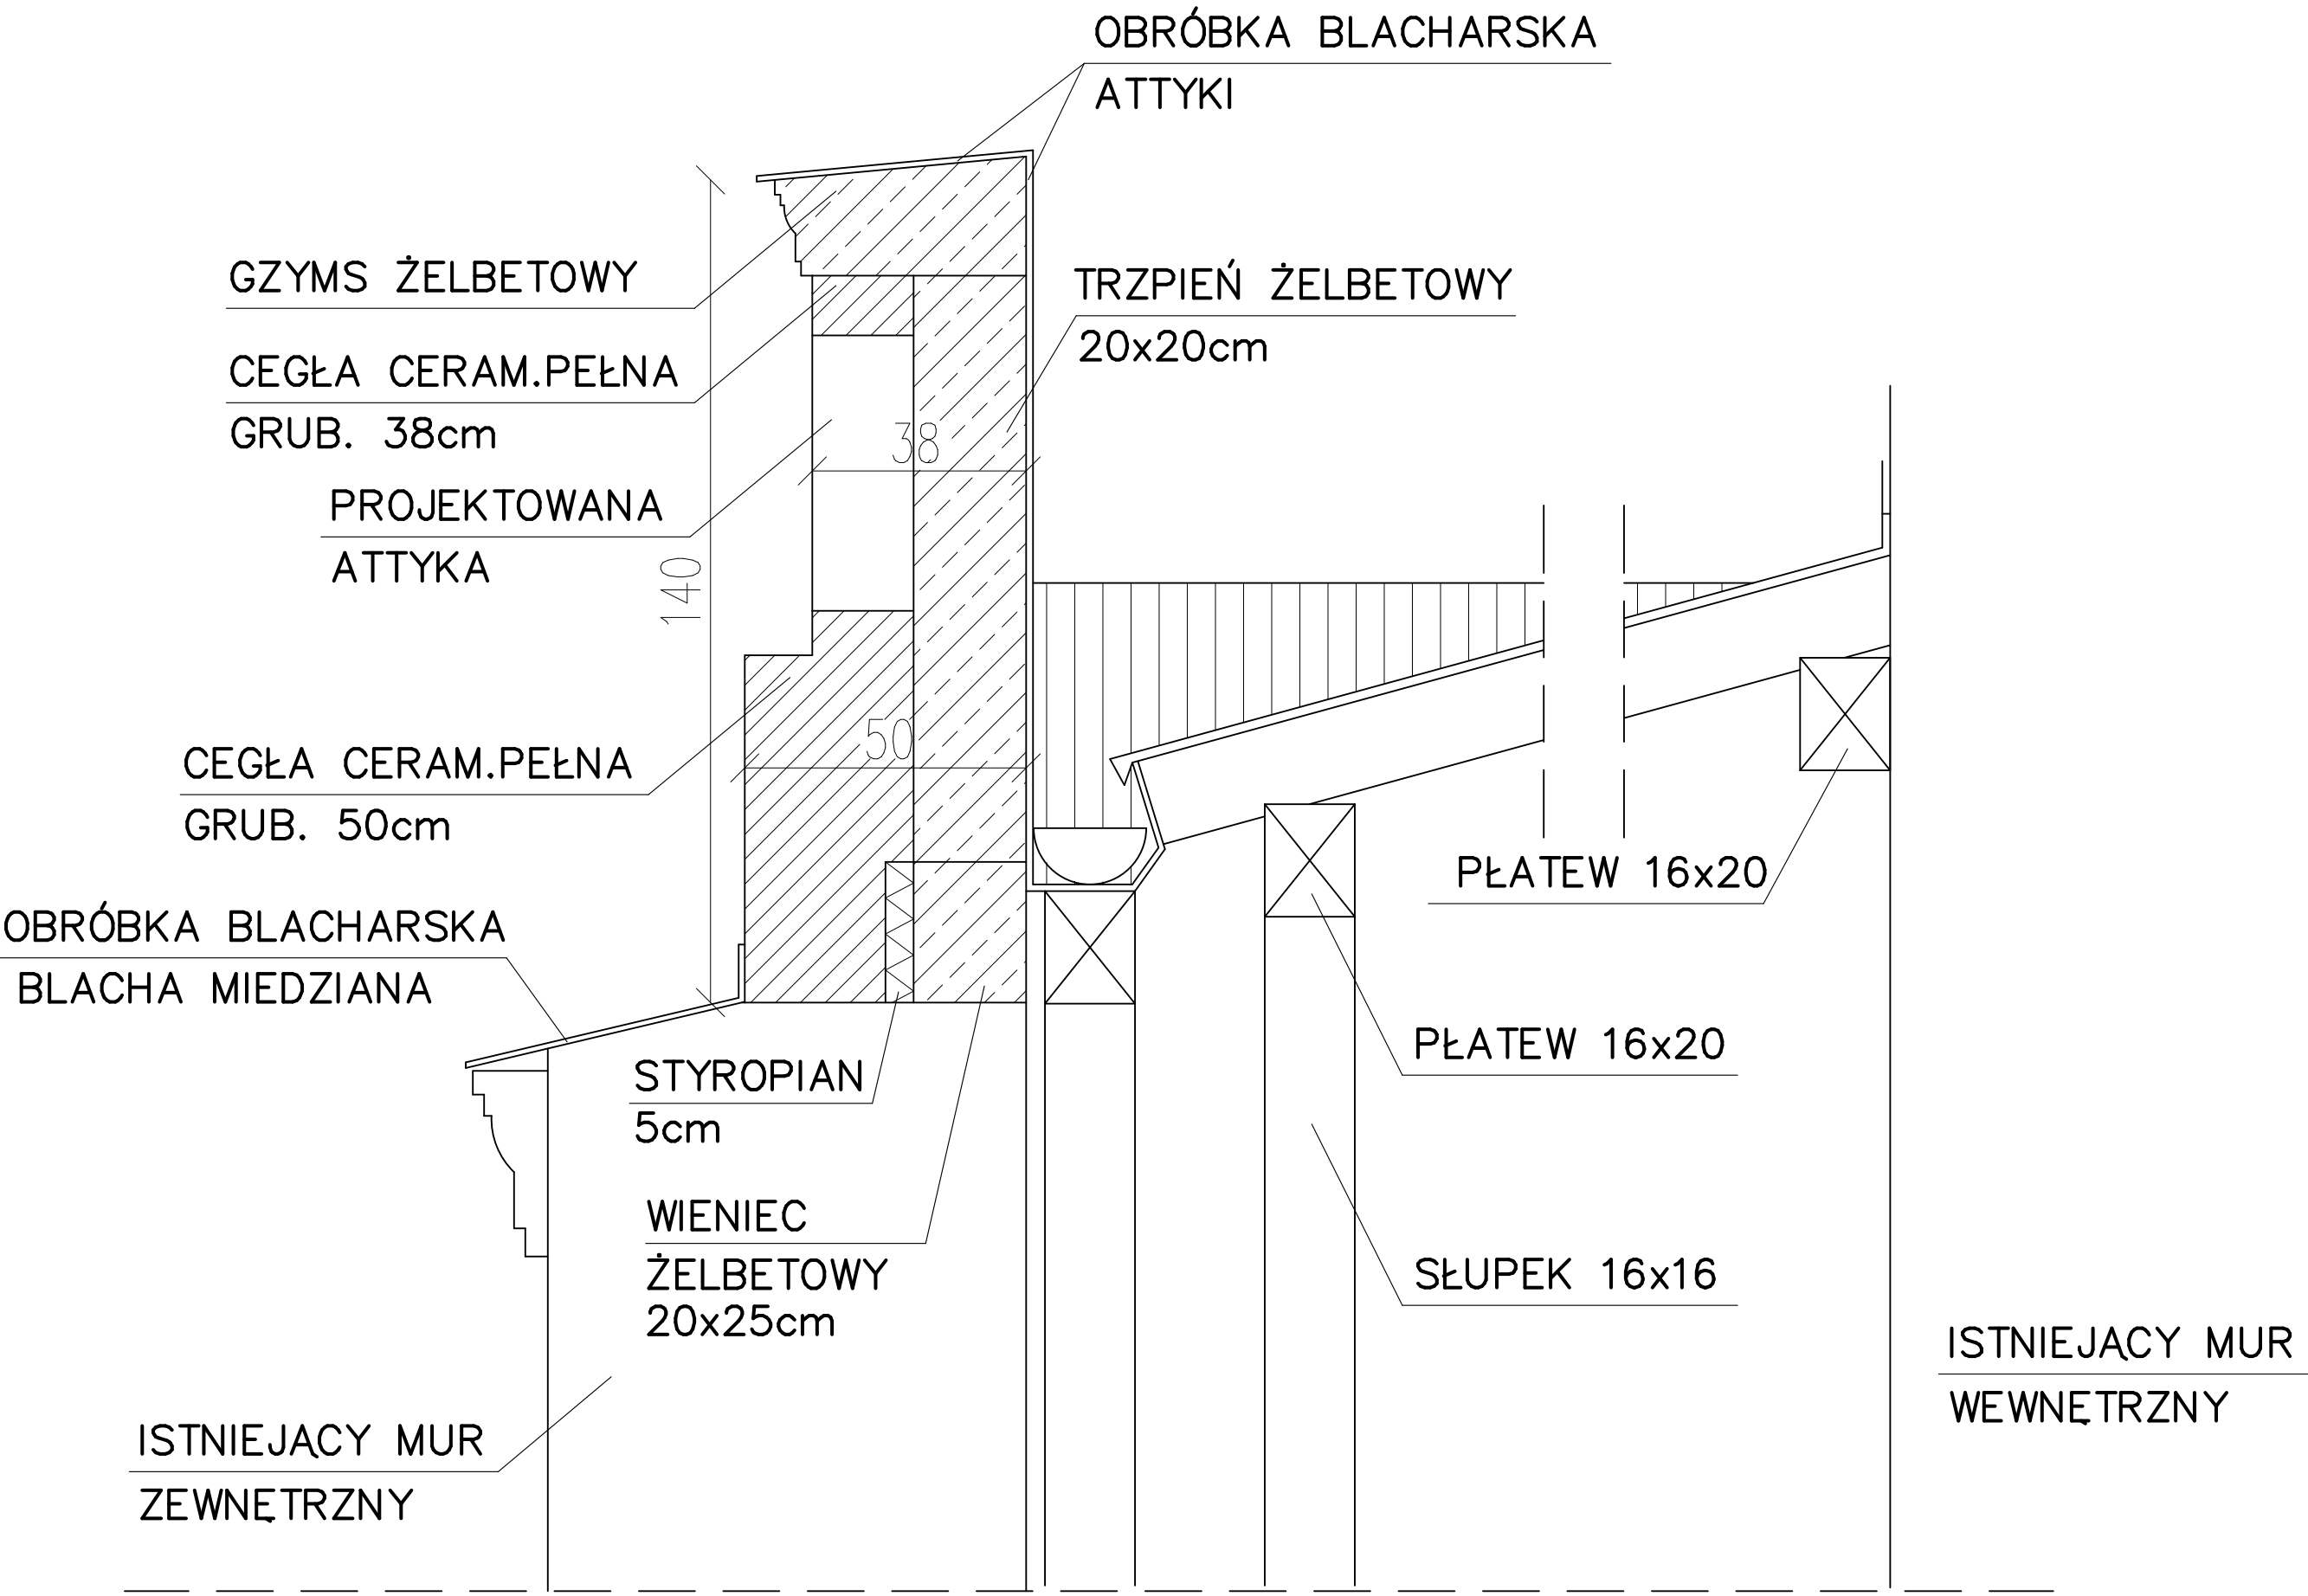

PRZEKRÓJ I–I SKALA 1:25

UWAGA!!!
WYMIARY I PROPORCJE PRZYJĘTO WSTĘPNIE, NA PODSTAWIE FOTOGRAFII.
OBOWIAZKOWO DOKONAĆ POMIARÓW SZCZEGÓŁOWYCH ELEMENTÓW ATTYKI
Z ZACHOWANIEM PODANYCH PROPORCJI.
WYMIARY ZOBOWIAZANA JEST WYKONAĆ FIRMA WYKONAWCZA.

INWESTOR	MUZEUM POJEZIERZA ŁĘCZYŃSKO–WŁODAWSKIEGO, UL. CZERWONEGO KRZYŻA 7, 22–200 WŁODAWA		
OBIEKT	SYNAGOGA WIELKA, UL. CZERWONEGO KRZYŻA 5A, WŁODAWA		
OPRACOWANIE	GM–PROJEKT STUDIO MAREK GREŁA		
PROJEKTOWAŁ	MGR INŻ. ARCH. MAREK GREŁA UPR. BUD. 29/Lb/97		
OPRACOWAŁ	ASYST. MARZENA GREŁA		
SPRAWDZIŁ	MGR INŻ. ARCH. HALINA OSTROWSKA UPR. BUD. 2404/Lb/85		
ARCHITEKTURA	PRZEKRÓJ I–I ATTYKI	SKALA 1:25	LIPIEC 2016