SYNAGOGA WIELKA

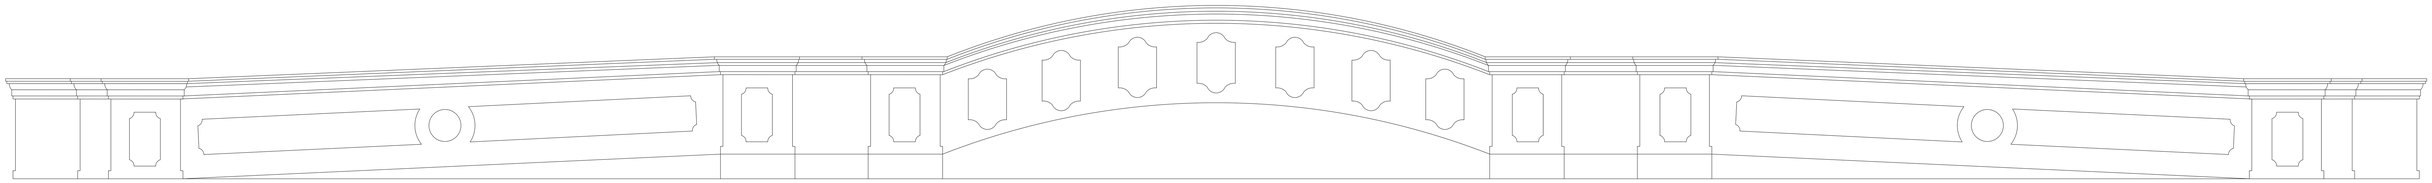

WIDOK OGÓLNY PROPOZYCJI REKONSTRUKCJI ATTYKI GŁÓWNEJ SKALA 1:75

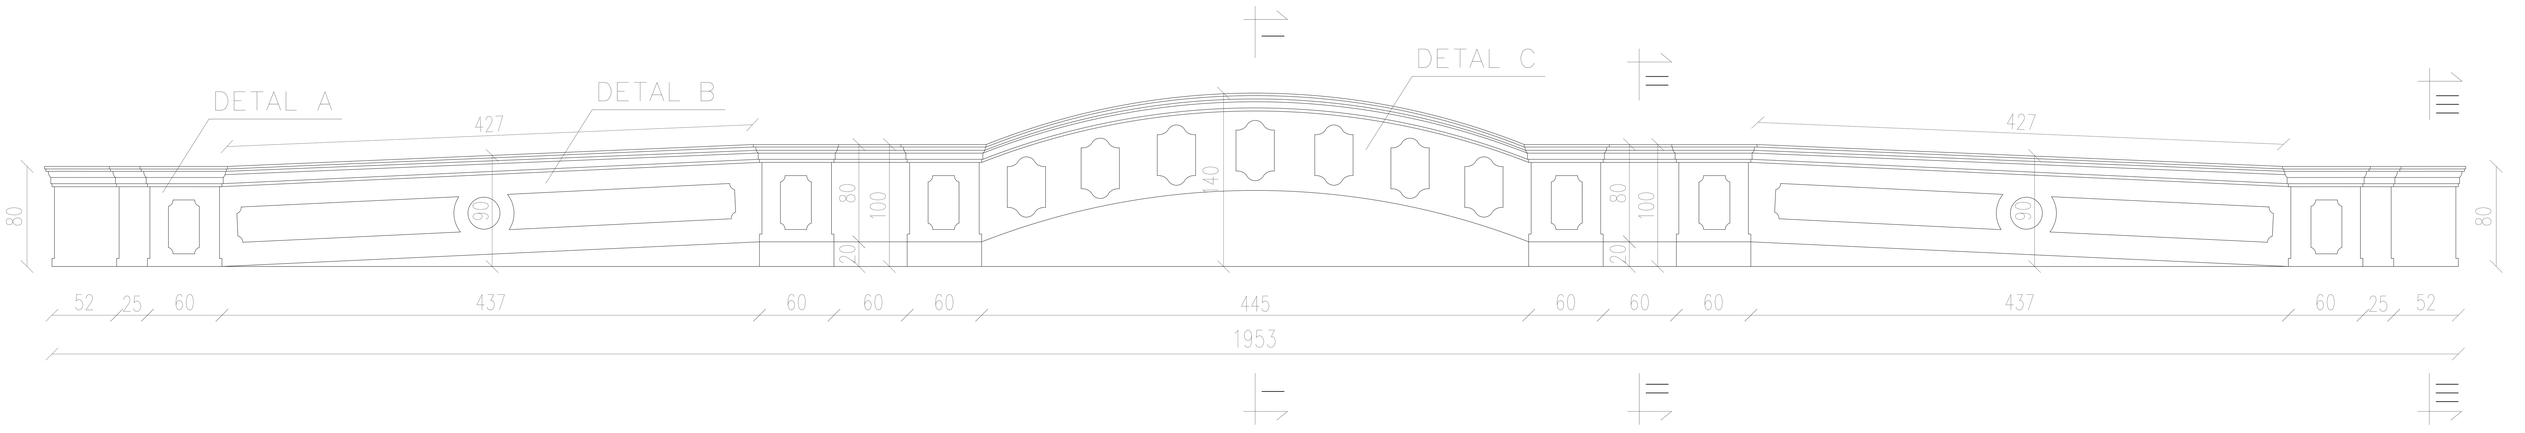

DETAL C

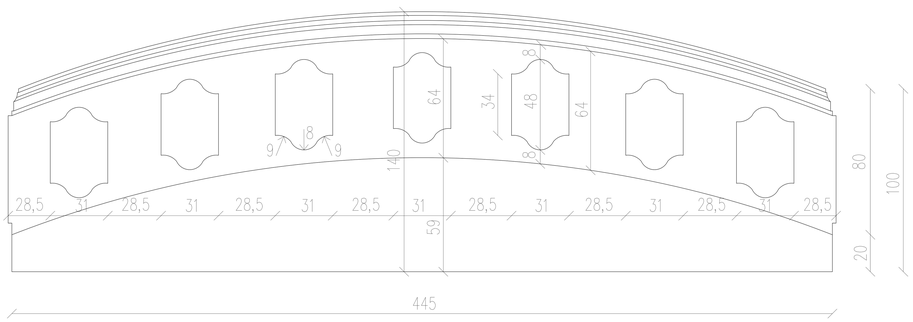

DETAL A

DETAL B

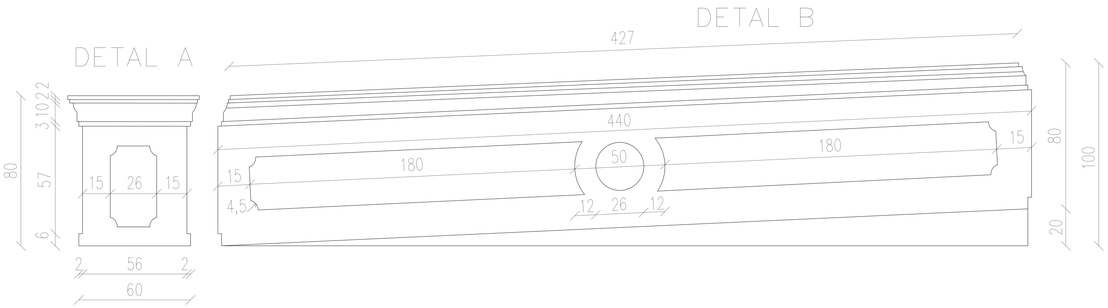

UWAGA!!!

WYMIARY I PROPORCJE PRZYJĘTO WSTĘPNIE, NA PODSTAWIE FOTOGRAFII.
OBOWIĄZKOWO DOKONAĆ POMIARÓW SZCZEGÓŁOWYCH ELEMENTÓW ATTYKI
Z ZACHOWANIEM PODANYCH PROPORCJI.
WYMIARY ZOBOWIĄZANA JEST WYKONAĆ FIRMA WYKONAWCZA.

INWESTOR	MUZEUM POJEZIERZA ŁĘCZYŃSKO–WŁODAWSKIEGO, UL. CZERWONEGO KRZYŻA 7, 22–200 WŁODAWA			
OBIEKT	SYNAGOGA WIELKA, UL. CZERWONEGO KRZYŻA 5A, WŁODAWA			
OPRACOWANIE	GM–PROJEKT STUDIO MAREK GRELA			
PROJEKTOWAŁ	MGR INŻ. ARCH. MAREK GRELA UPR. BUD. 29/Lb/97			
OPRACOWAŁ	ASYST. MARZENA GRELA			
SPRAWDZIŁ	MGR INŻ. ARCH. HALINA OSTROWSKA UPR. BUD. 2404/Lb/85			
ARCHITEKTURA	PROPOZYCJA REKONSTRUKCJI ATTYKI GŁÓWNEJ	SKALA 1:75		LIPIEC 2016