


SYNAGOGA WIELKA

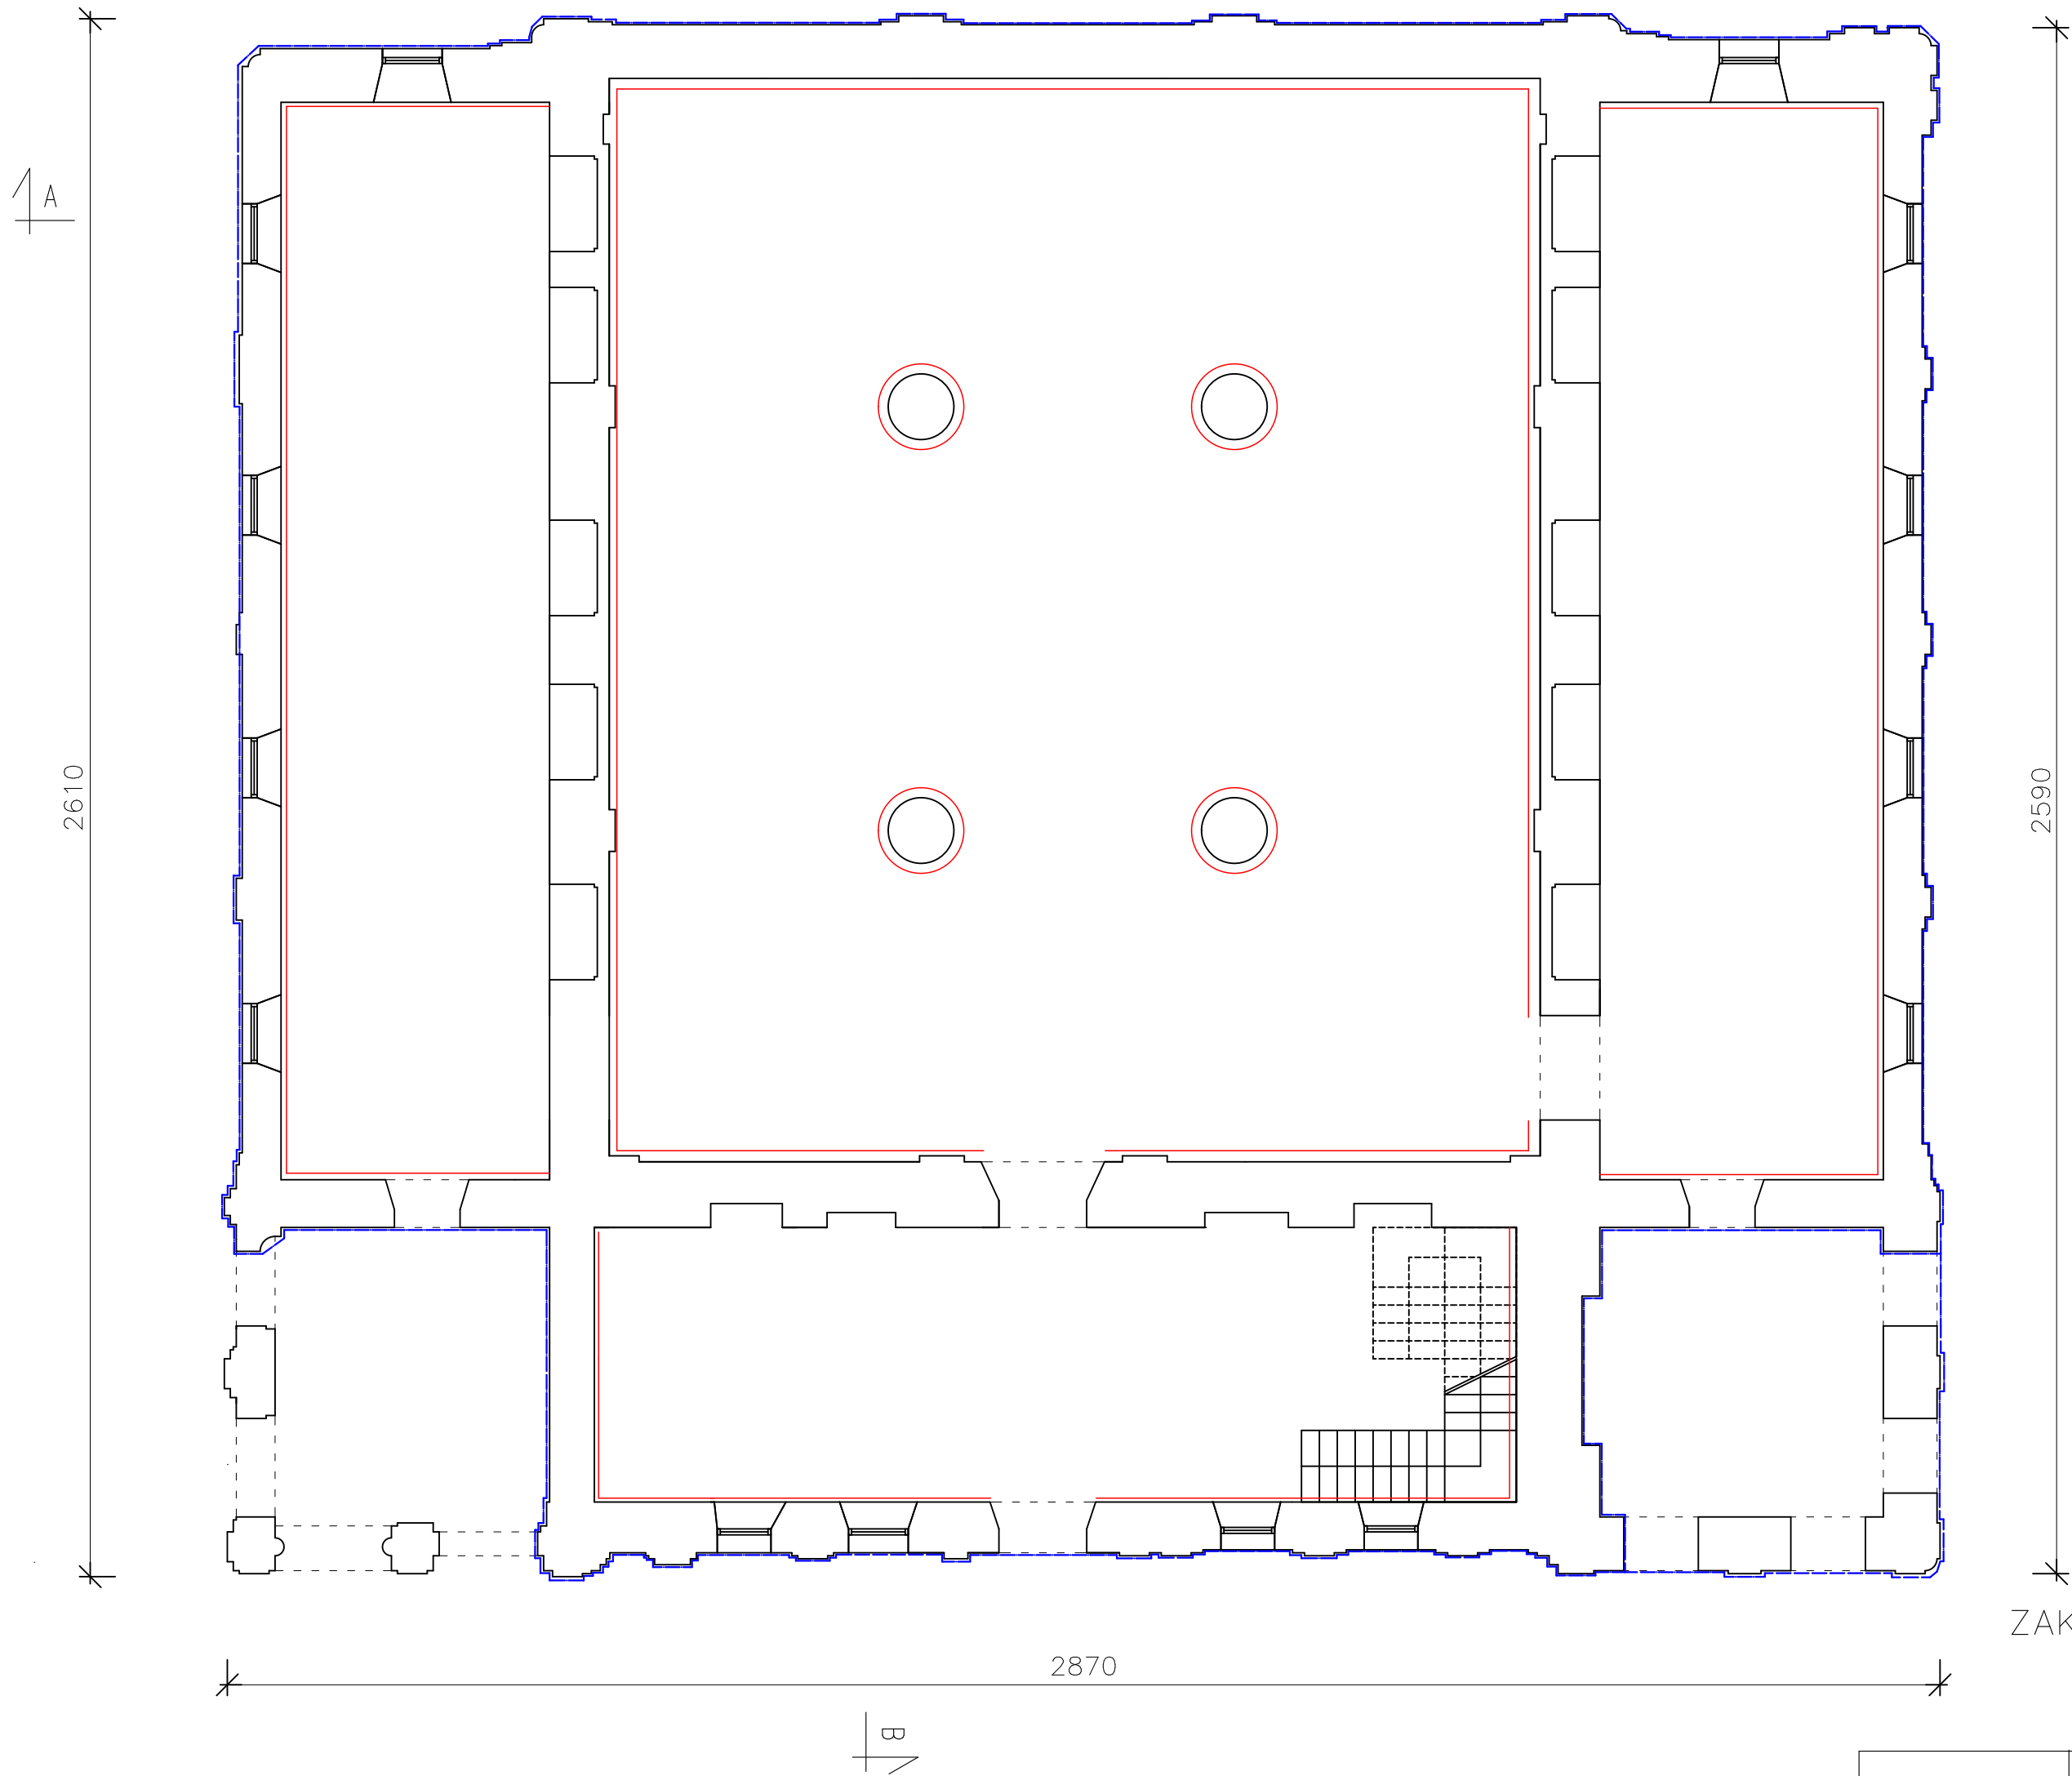

- ZAKRES ROBÓT:
1. WYRÓWNIANIE NIERÓWNOŚCI NA BAZIE ZAPRAWY MINERALNEJ Z TRASEM.
 2. IZOLACJA PIONOWA TRWALE USZCZELNIAJĄCA MASA MINERALNA.
 3. WARSTWA HYDROIZOLACJI HYBRYDOWEJ POZBAWIONEJ BITUMÓW.
 4. IZOLACJA POZIOMA WYKONANA ZA POMOCĄ PREPARATU ŻELOWEGO OKOŁO 10cm NAD POSADZKA POMIESZCZEŃ.
 5. SYSTEM TYNKÓW RENOWACYJNYCH, NA ZEWNĄTRZ DO WYSOKOŚCI COKOŁU ORAZ 80cm POWYŻEJ WIDOCZNEGO ZAWILGOCENIA ŚCIANY, W BABIŃCACH DO WYSOKOŚCI PARAPETU OKIEN PARTERU ORAZ 80cm POWYŻEJ WIDOCZNEGO ZAWILGOCENIA ŚCIANY.
 6. SYSTEM TYNKÓW RENOWACYJNYCH, WEWNĄTRZ WYKONAĆ JAKO NAPRAWĘ PO ROBOTACH PRZY IZOLACJI POZIOMEJ.

- UWAGI:
1. IZOLACJA PIONOWA WYJŚĆ 60cm PONAD POZIOM TERENU.
 2. PRZED WYKONANIEM INIEKCJI NALEŻY WYPEŁNIĆ PUSTKI W MURZE, MOGĄ ISTNIEĆ BARDZO DUŻE PUSTKI, TAKŻE NALEŻY PRZYJAĆ DUŻE ZUŻYCIE MATERIAŁU DO WYPEŁNIANIA PUSTEK.
 3. PARAMETRY TECHNICZNE PROJEKTOWANYCH MATERIAŁÓW BUDOWLANYCH ZAWARTE SĄ W OPISIE DO PROJEKTU, KAŻDA ZMIANA TECHNOLOGII I PARAMETRÓW WW. MATERIAŁÓW MUSI BYĆ UZGODNIONA I ZAAKCEPTOWANA NA PIŚMIE PRZEZ AUTORÓW PROJEKTU I EKSPRETYZY MYKOLOGICZNO-KONSTRUKCYJNEJ.
 4. WSZYSTKIE WYMIARY SPRAWDZIĆ W NATURZE PRZED PRZYSTĄPIENIEM DO ROBÓT.

ZAKRES WYKONANIA ZABEZPIECZEŃ PRZECIWWODNYCH
IZOLACJI PIONOWEJ I POZIOMEJ
RZUT PRZYZIEMIA SKALA 1:150

OZNACZENIA:

- IZOLACJA PIONOWA TRWALE USZCZELNIAJĄCA MASA MINERALNA
- IZOLACJA POZIOMA WYKONANA ZA POMOCĄ PREPARATU ŻELOWEGO OKOŁO 10cm NAD POSADZKA POMIESZCZEŃ

INWESTOR	MUZEUM POJEZIERZA ŁĘCZYŃSKO-WŁODAWSKIEGO, UL. CZERWONEGO KRZYŻA 7, 22-200 WŁODAWA		
OBIEKT	SYNAGOGA WIELKA, UL. CZERWONEGO KRZYŻA 5A, WŁODAWA		
OPRACOWANIE	GM-PROJEKT STUDIO MAREK GREŁA		
PROJEKTOWAŁ	MGR INŻ. ARCH. MAREK GREŁA UPR. BUD. 29/Lb/97		
OPRACOWAŁ	ASYST. MARZENA GREŁA		
SPRAWDZIŁ	MGR INŻ. ARCH. HALINA OSTROWSKA UPR. BUD. 2404/Lb/85		
ARCHITEKTURA	ZAKRES WYKONANIA ZABEZPIECZEŃ PRZECIWWODNYCH IZOLACJI PIONOWEJ I POZIOMEJ	SKALA 1:150	LIPIEC 2016