SYNAGOGA WIELKA

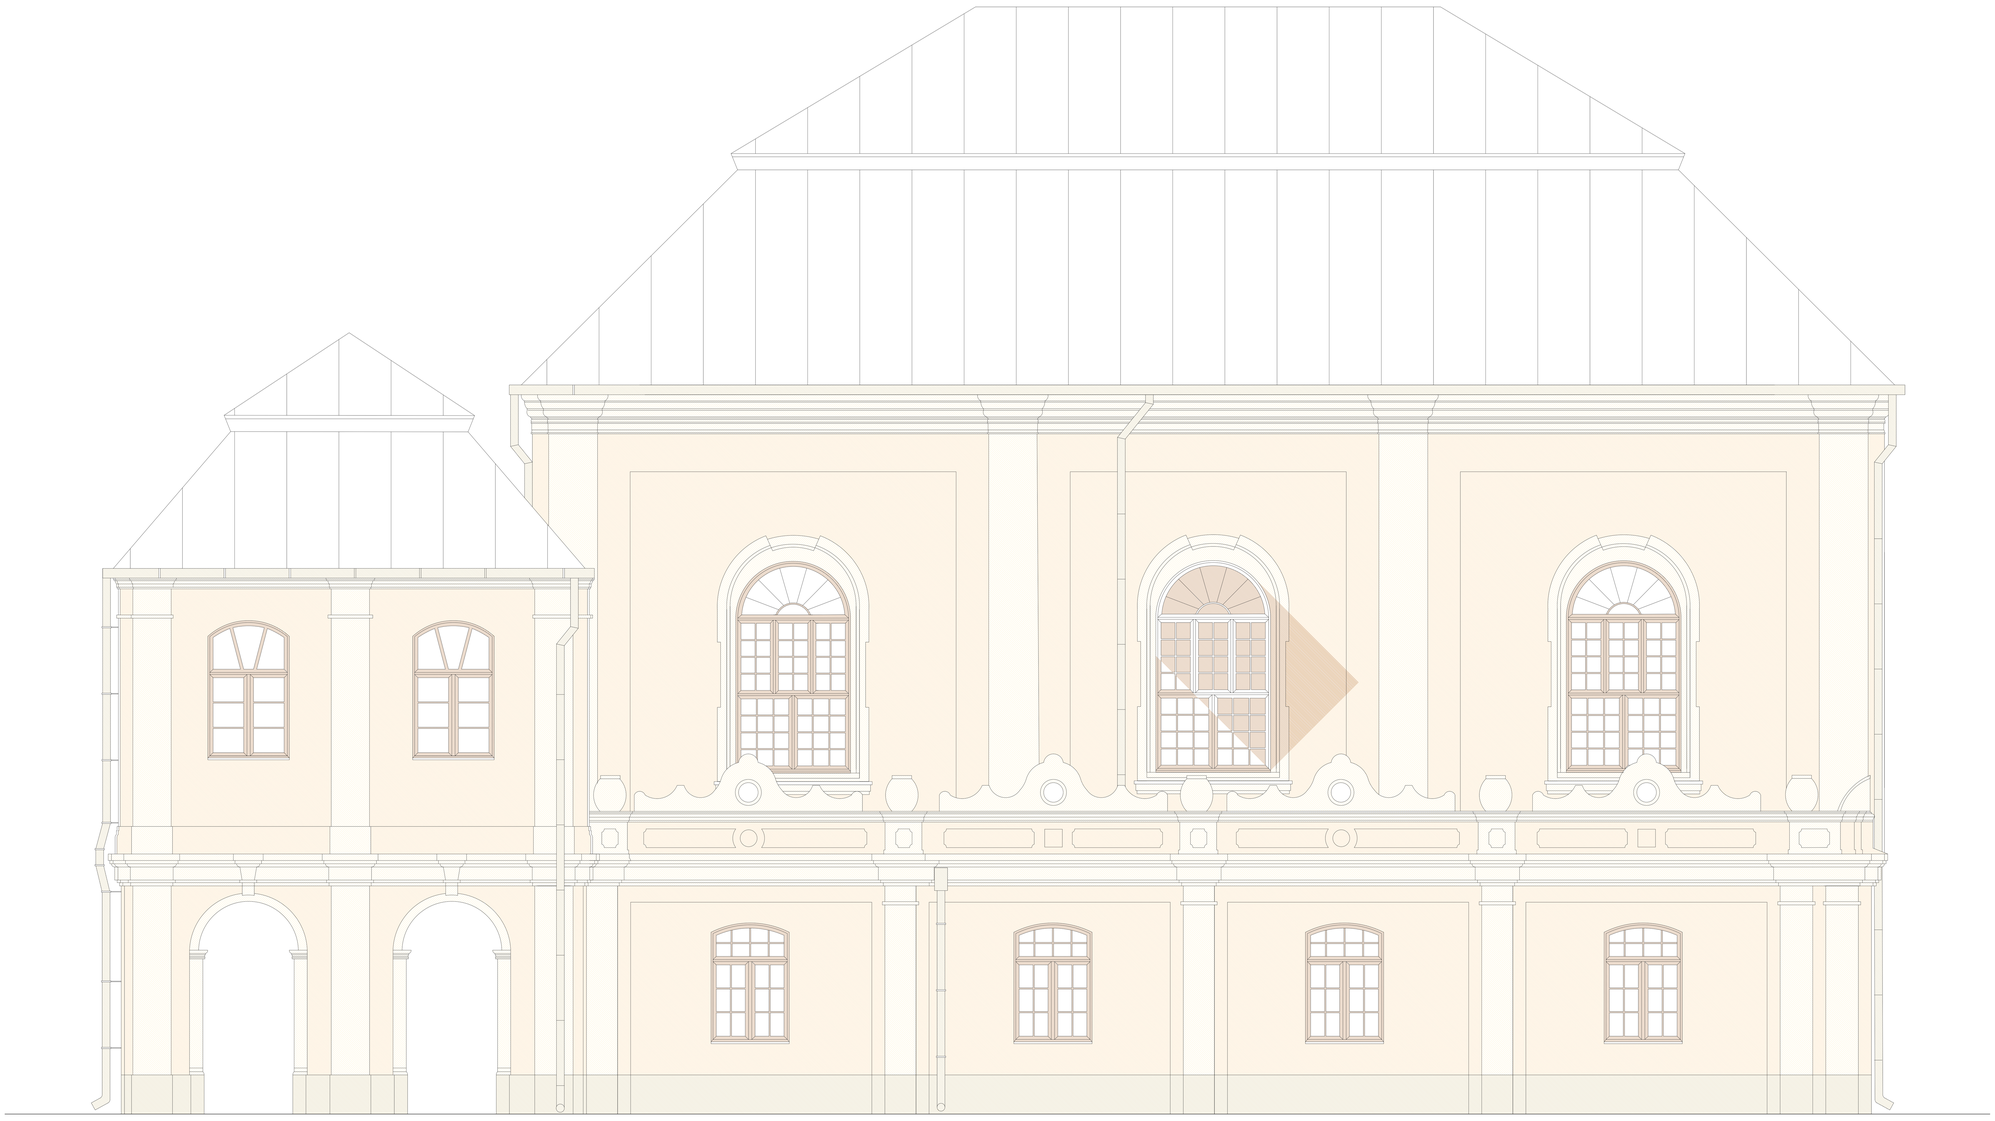

KOLORYSTYKA
ELEWACJA POŁUDNIOWA SKALA 1:100

INWESTOR	MUZEUM POJEZIERZA ŁECZYŃSKO–WŁODAWSKIEGO, UL. CZERWONEGO KRZYŻA 7, 22–200 WŁODAWA			
OBIEKT	SYNAGOGA WIELKA, UL. CZERWONEGO KRZYŻA 5A, WŁODAWA			
OPRACOWANIE	GM–PROJEKT STUDIO MAREK GRELA			
PROJEKTOWAŁ	MGR INŻ. ARCH. MAREK GRELA UPR. BUD. 29/Lb/97			
OPRACOWAŁ	ASYST. MARZENA GRELA			
SPRAWDZIŁ	MGR INŻ. ARCH. HALINA OSTROWSKA UPR. BUD. 2404/Lb/85			
ARCHITEKTURA	KOLORYSTYKA – ELEWACJA POŁUDNIOWA	SKALA 1:100		LIPIEC 2016