


## DETAL IZOLACJI ATTYKI BABIŃCÓW SKALA 1:10

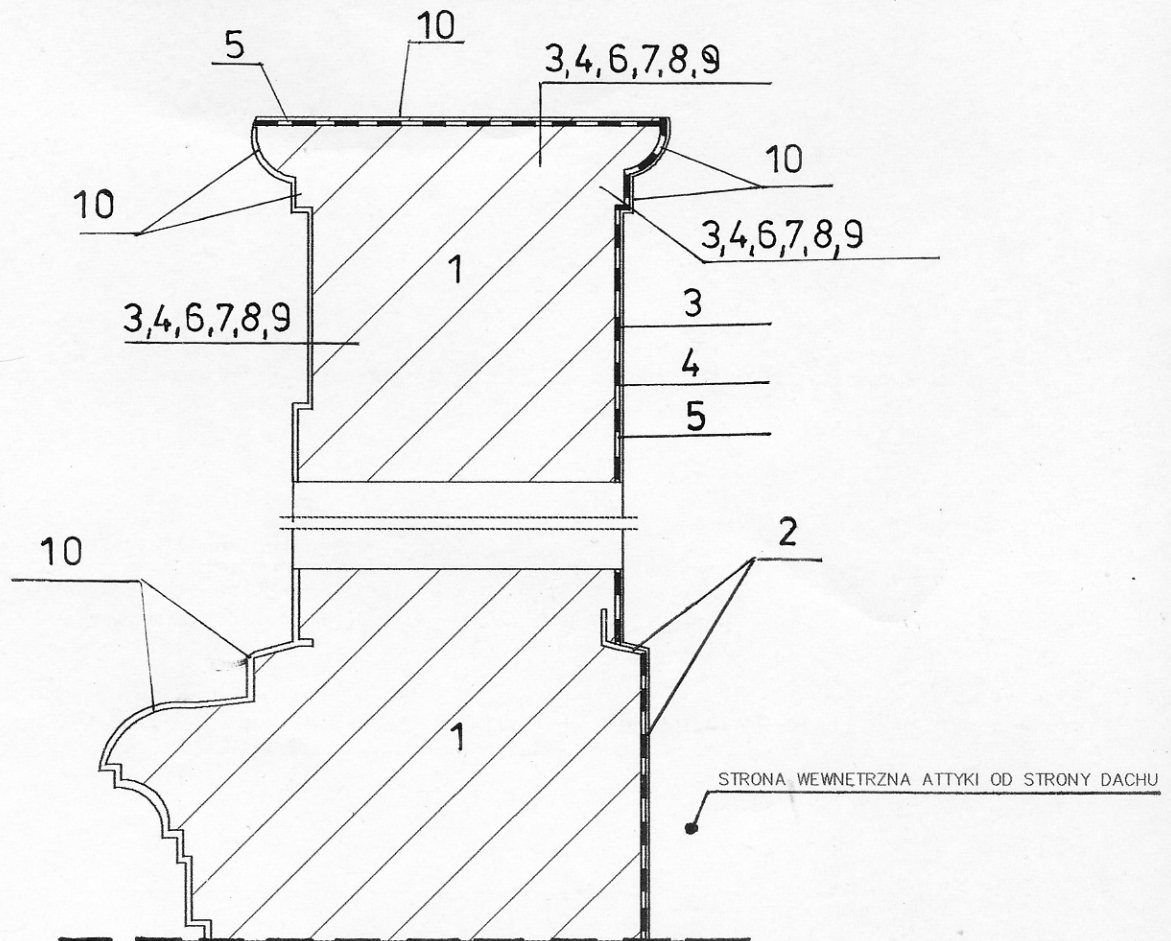

## OZNACZENIA:


1. ATTYKA GRZEBIENIASTA Ceglana
2. OBRÓBKI BLACHARSKIE Z BLACHY MIEDZIANEJ
3. DEZYNFEKCJA MIEJSC SKAŻONYCH MIKROBIOLOGICZNIE PREPARATEM BIOBÓJCZYM
4. OBRZUTKA CEMENTOWA (1,5cm)
5. ELASTYCZNA MASA MINERALNA
6. TYNK PODKŁADOWY Z ZAPRAWY WAPIENNO-CEMENTOWEJ + SIATKA
7. TYNK RENOWACYJNY WG WTA GRUB. 2cm + SZPACHLA WYRÓWNUJĄCA GRUB. 2mm
8. PREPARAT GRUNTUJĄCY
9. FARBA NAWIERZCHNIOWA SILIKATOWA NA BAZIE KRZEMIANÓW
10. PREPARAT HYDROFOBIZACYJNY

## UWAGA:

GÓRNE POWIERZCHNIE ATTYK GRZEBIENIASTYCH BABIŃCÓW ORAZ WYSUNIĘTE GZYMSY BEZ OBRÓBEK BLACHARSKICH ZAIMPREGNOWAĆ 2-KROTNIIE PREPARATEM HYDROFOBIZACYJNYM.

INWESTOR	MUZEUM POJEZIERZA ŁĘCZYŃSKO-WŁODAWSKIEGO, UL. CZERWONEGO KRZYŻA 7, 22-200 WŁODAWA		
OBIEKT	SYNAGOGA WIELKA, UL. CZERWONEGO KRZYŻA 5A, WŁODAWA		
OPRACOWANIE	GM-PROJEKT STUDIO MAREK GRELA		
PROJEKTOWAŁ	MGR INŻ. ARCH. MAREK GRELA UPR. BUD. 29/Lb/97		
OPRACOWAŁ	ASYST. MARZENA GRELA		
SPRAWDZIŁ	MGR INŻ. ARCH. HALINA OSTROWSKA UPR. BUD. 2404/Lb/85		
ARCHITEKTURA	DETAL IZOLACJI ATTYKI BABIŃCÓW	SKALA 1:10	LIPIEC 2016

# OPASKA ODWADNIAJĄCA Z KOSTKI TYPU STAROBROK SKALA 1:10

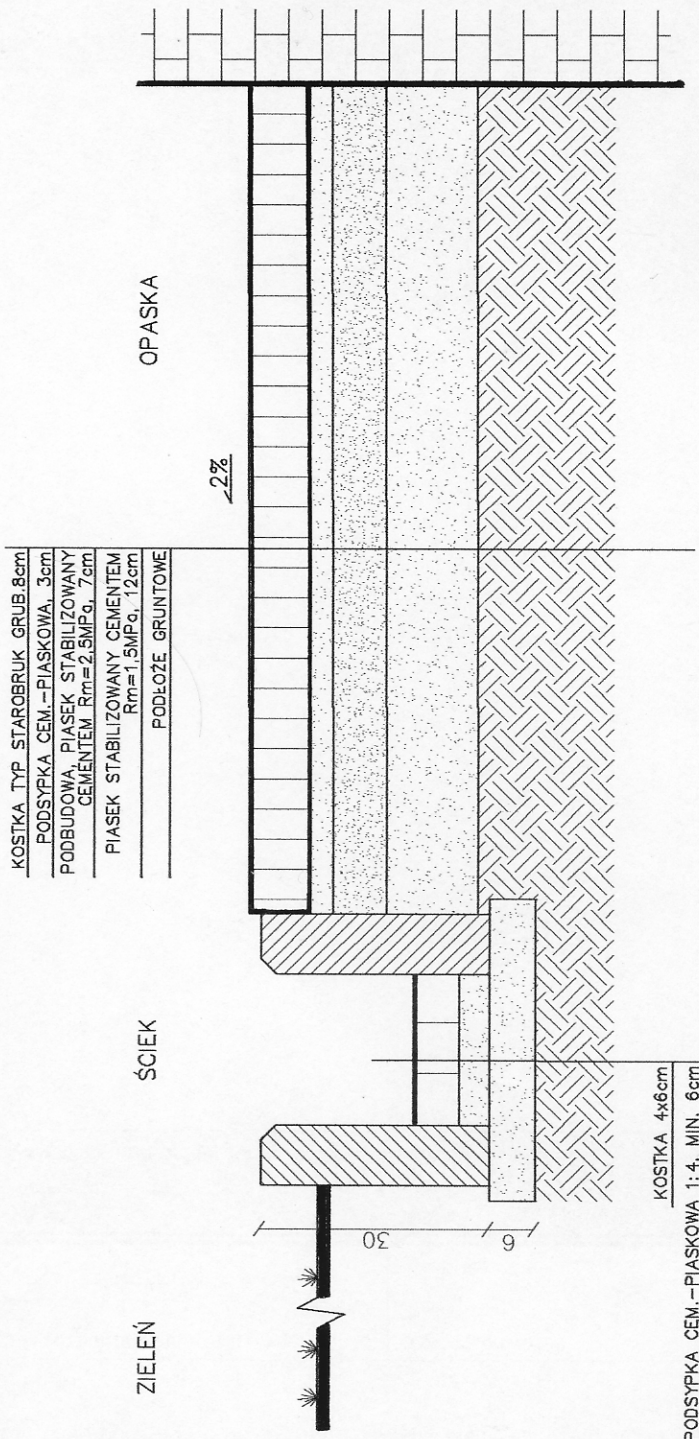


INWESTOR	MUZEUM POJEZIERZA LĘCZYŃSKO-WŁODAWSKIEGO, UL. CZERWONEGO KRZYŻA 7, 22-200 WŁODAWA
OBIEKT	SYNAGOGA WIELKA, UL. CZERWONEGO KRZYŻA 5A, WŁODAWA
OPRACOWANIE	GM-PROJEKT STUDIO MAREK GRELA
PROJEKTOWAŁ	MGR INŻ. ARCH. MAREK GRELA UPR. BUD. 29/Lb/97
OPRACOWAŁ	ASYST. MARZENA GRELA
SPRAWDZIŁ	MGR INŻ. ARCH. HALINA OSTROWSKA UPR. BUD. 2404/Lb/85
ARCHITEKTURA	PRZEKRÓJ – OPASKA ODWADNIAJĄCA Z KOSTKI
	SKALA 1:10
	LIPIEC 2016




# OPASKA ODWADNIAJĄCA Z KOSTKI TYPU STAROBRUK

## SKALA 1:10

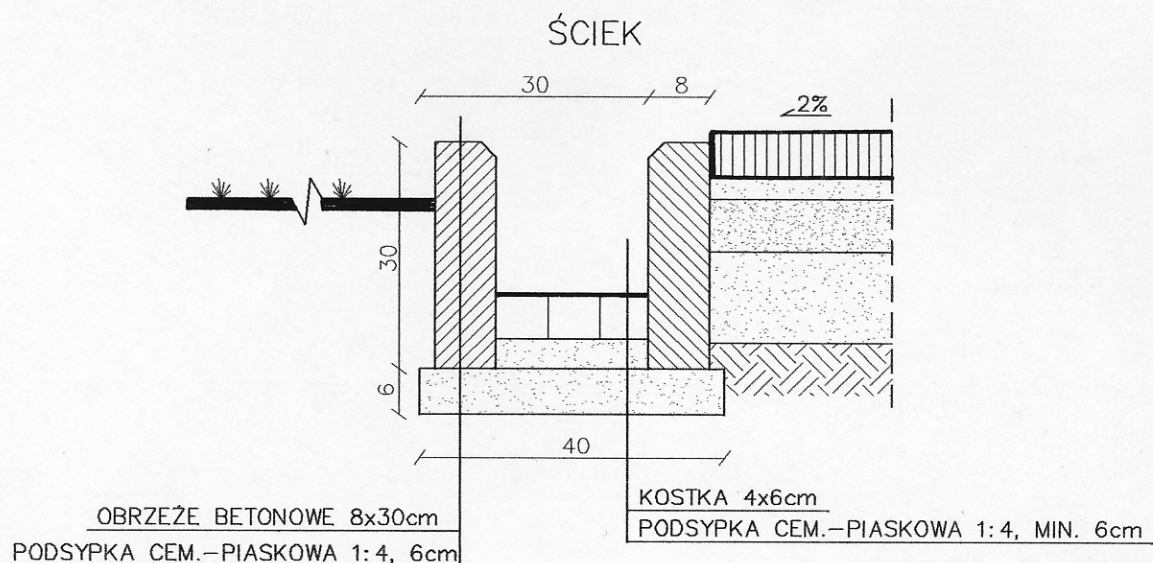

### ZAKOŃCZENIE OPASKI OBRZEŻEM

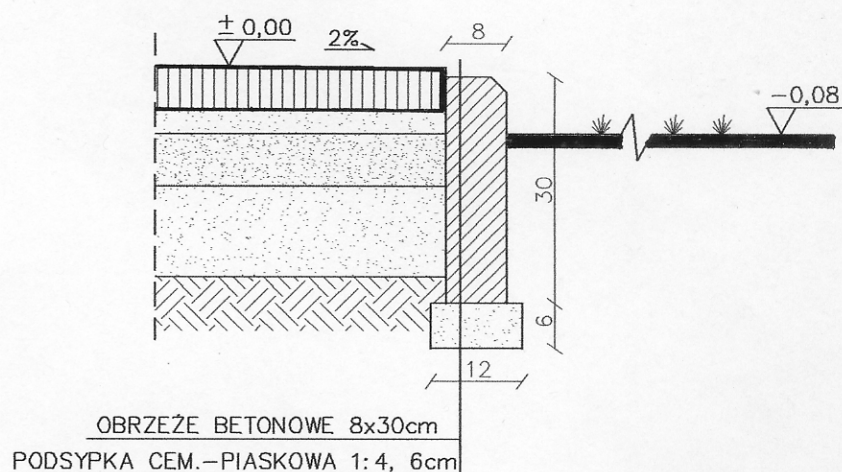


INWESTOR	MUZEUM POJEZIERZA ŁĘCZYŃSKO-WŁODAWSKIEGO, UL. CZERWONEGO KRZYŻA 7, 22-200 WŁODAWA		
OBIEKT	SYNAGOGA WIELKA, UL. CZERWONEGO KRZYŻA 5A, WŁODAWA		
OPRACOWANIE	GM-PROJEKT STUDIO MAREK GRELA		
PROJEKTOWAŁ	MGR INŻ. ARCH. MAREK GRELA UPR. BUD. 29/Lb/97		
OPRACOWAŁ	ASYST. MARZENA GRELA		
SPRAWDZIŁ	MGR INŻ. ARCH. HALINA OSTROWSKA UPR. BUD. 2404/Lb/85		
ARCHITEKTURA	PRZEKROJE – OPASKA ODWADNIAJĄCA Z KOSTKI	SKALA 1:10	LIPIEC 2016




SYNAGOGA WIELKA OBECNIE MUZEUM,  
UL. CZERWONEGO KRZYŻA 5A, WŁODAWA  
WIDOK OGÓLNY ELEWACJI ZACHODNIEJ I POŁUDNIOWEJ.  
NA ELEWACJI FRONTOWEJ ZACHODNIEJ WIDOCZNA ATTYKA.  
STAN ISTNIEJĄCY 1939R.



**WYMIANA STOLARKI OKIENNEJ - PROJEKT**  
**OKNA DREWNIANE JEDNORAMOWE, STYL ZABYTKOWY**  
**KOLOR: BRĄZOWY-STARY DĄB, ROZWIERALNO-UCHYLNE**  
**SYNAGOGA WIELKA, UL. CZERWONEGO KRZYŻA 5A, WŁODAWA**

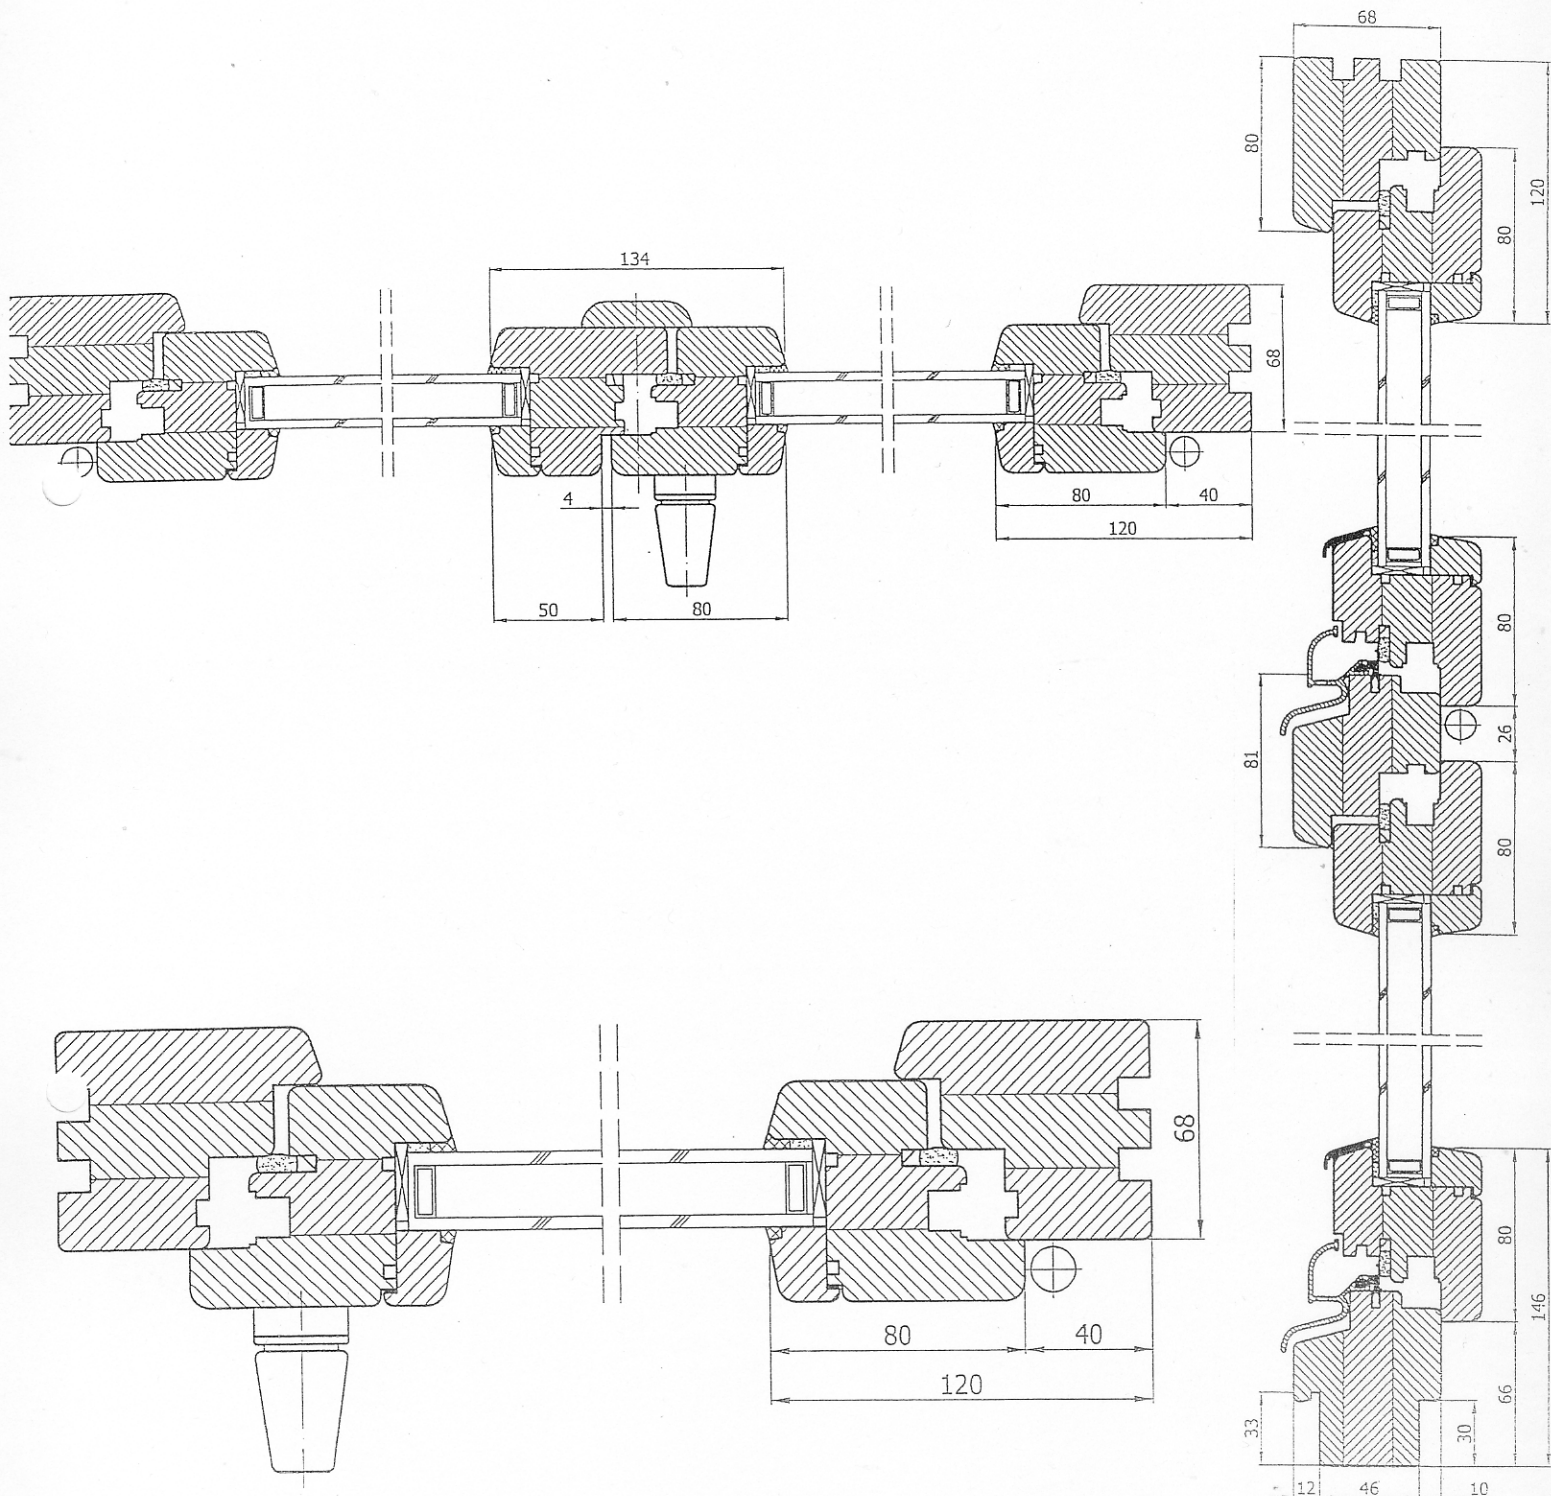

INWESTOR	MUZEUM POJEZIERZA ŁĘCZYNSKO-WŁODAWSKIEGO, UL. CZERWONEGO KRZYŻA 7, WŁODAWA		
OBIEKT	SYNAGOGA WIELKA, UL. CZERWONEGO KRZYŻA 5A, WŁODAWA		
OPRACOWANIE	GM - PROJEKT STUDIO MAREK GRELA	LUBLIN tel. 81 534 37 41 tel. 505 034 247	
PROJEKTOWAŁ	MGR INŻ. ARCH. MAREK STANISŁAW GRELA UPR. BUD. NR 29/Lb/97		LIPIEC 2016
OPRACOWAŁ	ASYST. MARZENA GRELA	<i>marzena</i>	
SPRAWDZAJĄCY	MGR INŻ. ARCH. HALINA OSTROWSKA UPR. BUD. NR 2404/Lb/85		
ARCHITEKTURA	STOLARKA OKIENNA - PRZEKROJE		

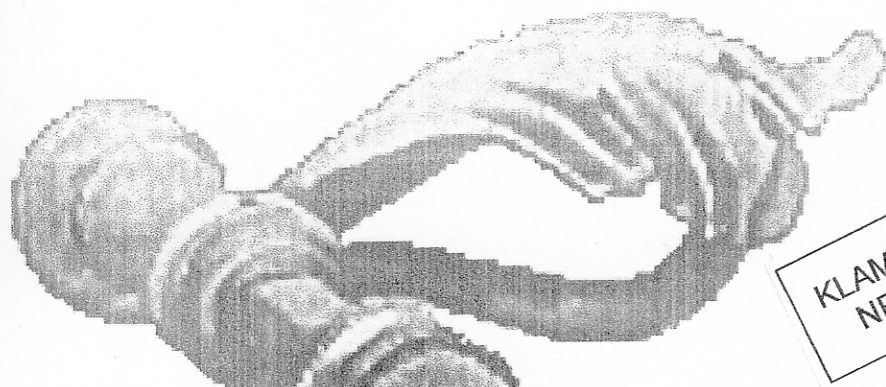



KLAMKA  
NR 1

KLAMKA DO DRZWI ZEWNĘTRZNYCH  
GŁÓWNE WEJŚCIE DO SYNAGOGI



KLAMKA  
NR 2

KLAMKA DO DRZWI ZEWNĘTRZNYCH  
WEJŚCIA DO BABIŃCÓW - ALKIERZE

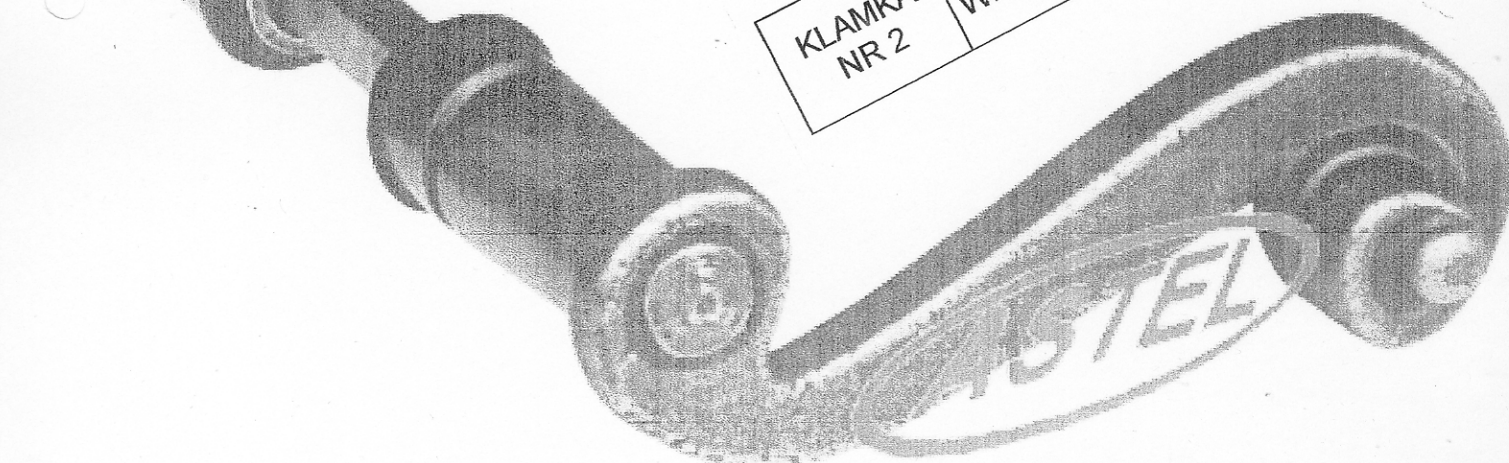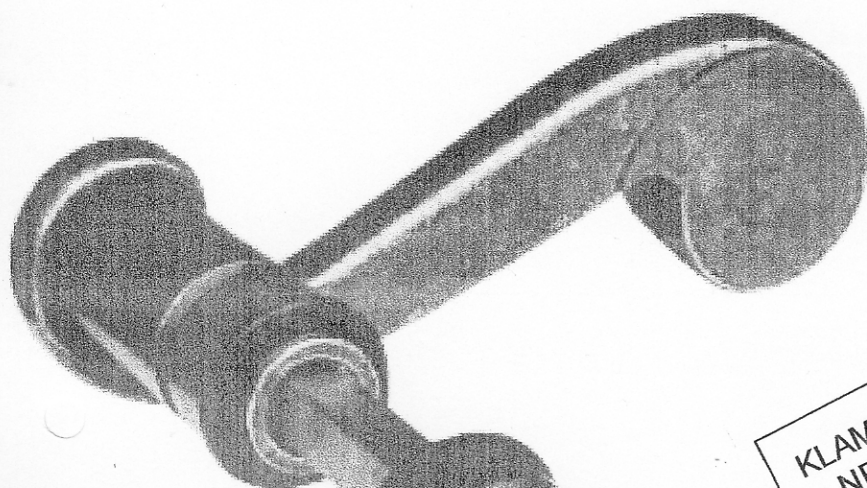

INWESTOR	MUZEUM POJEZIERZA ŁĘCZYNSKO-WŁODAWSKIEGO, UL. CZERWONEGO KRZYŻA 7, WŁODAWA		
OBIEKT	SYNAGOGA WIELKA, UL. CZERWONEGO KRZYŻA 5A, WŁODAWA		
OPRACOWANIE	GM - PROJEKT STUDIO MAREK GRELA	LUBLIN tel. 81 534 37 41 tel. 505 034 247	
PROJEKTOWAŁ	MGR INŻ. ARCH. MAREK STANISŁAW GRELA UPR. BUD. NR 29/Lb/97		LIPIEC 2016
OPRACOWAŁ	ASYST. MARZENA GRELA	<i>marzena</i>	
SPRAWDZAJĄCY	MGR INŻ. ARCH. HALINA OSTROWSKA UPR. BUD. NR 2404/Lb/85		
ARCHITEKTURA	WZÓR KLAMKI		