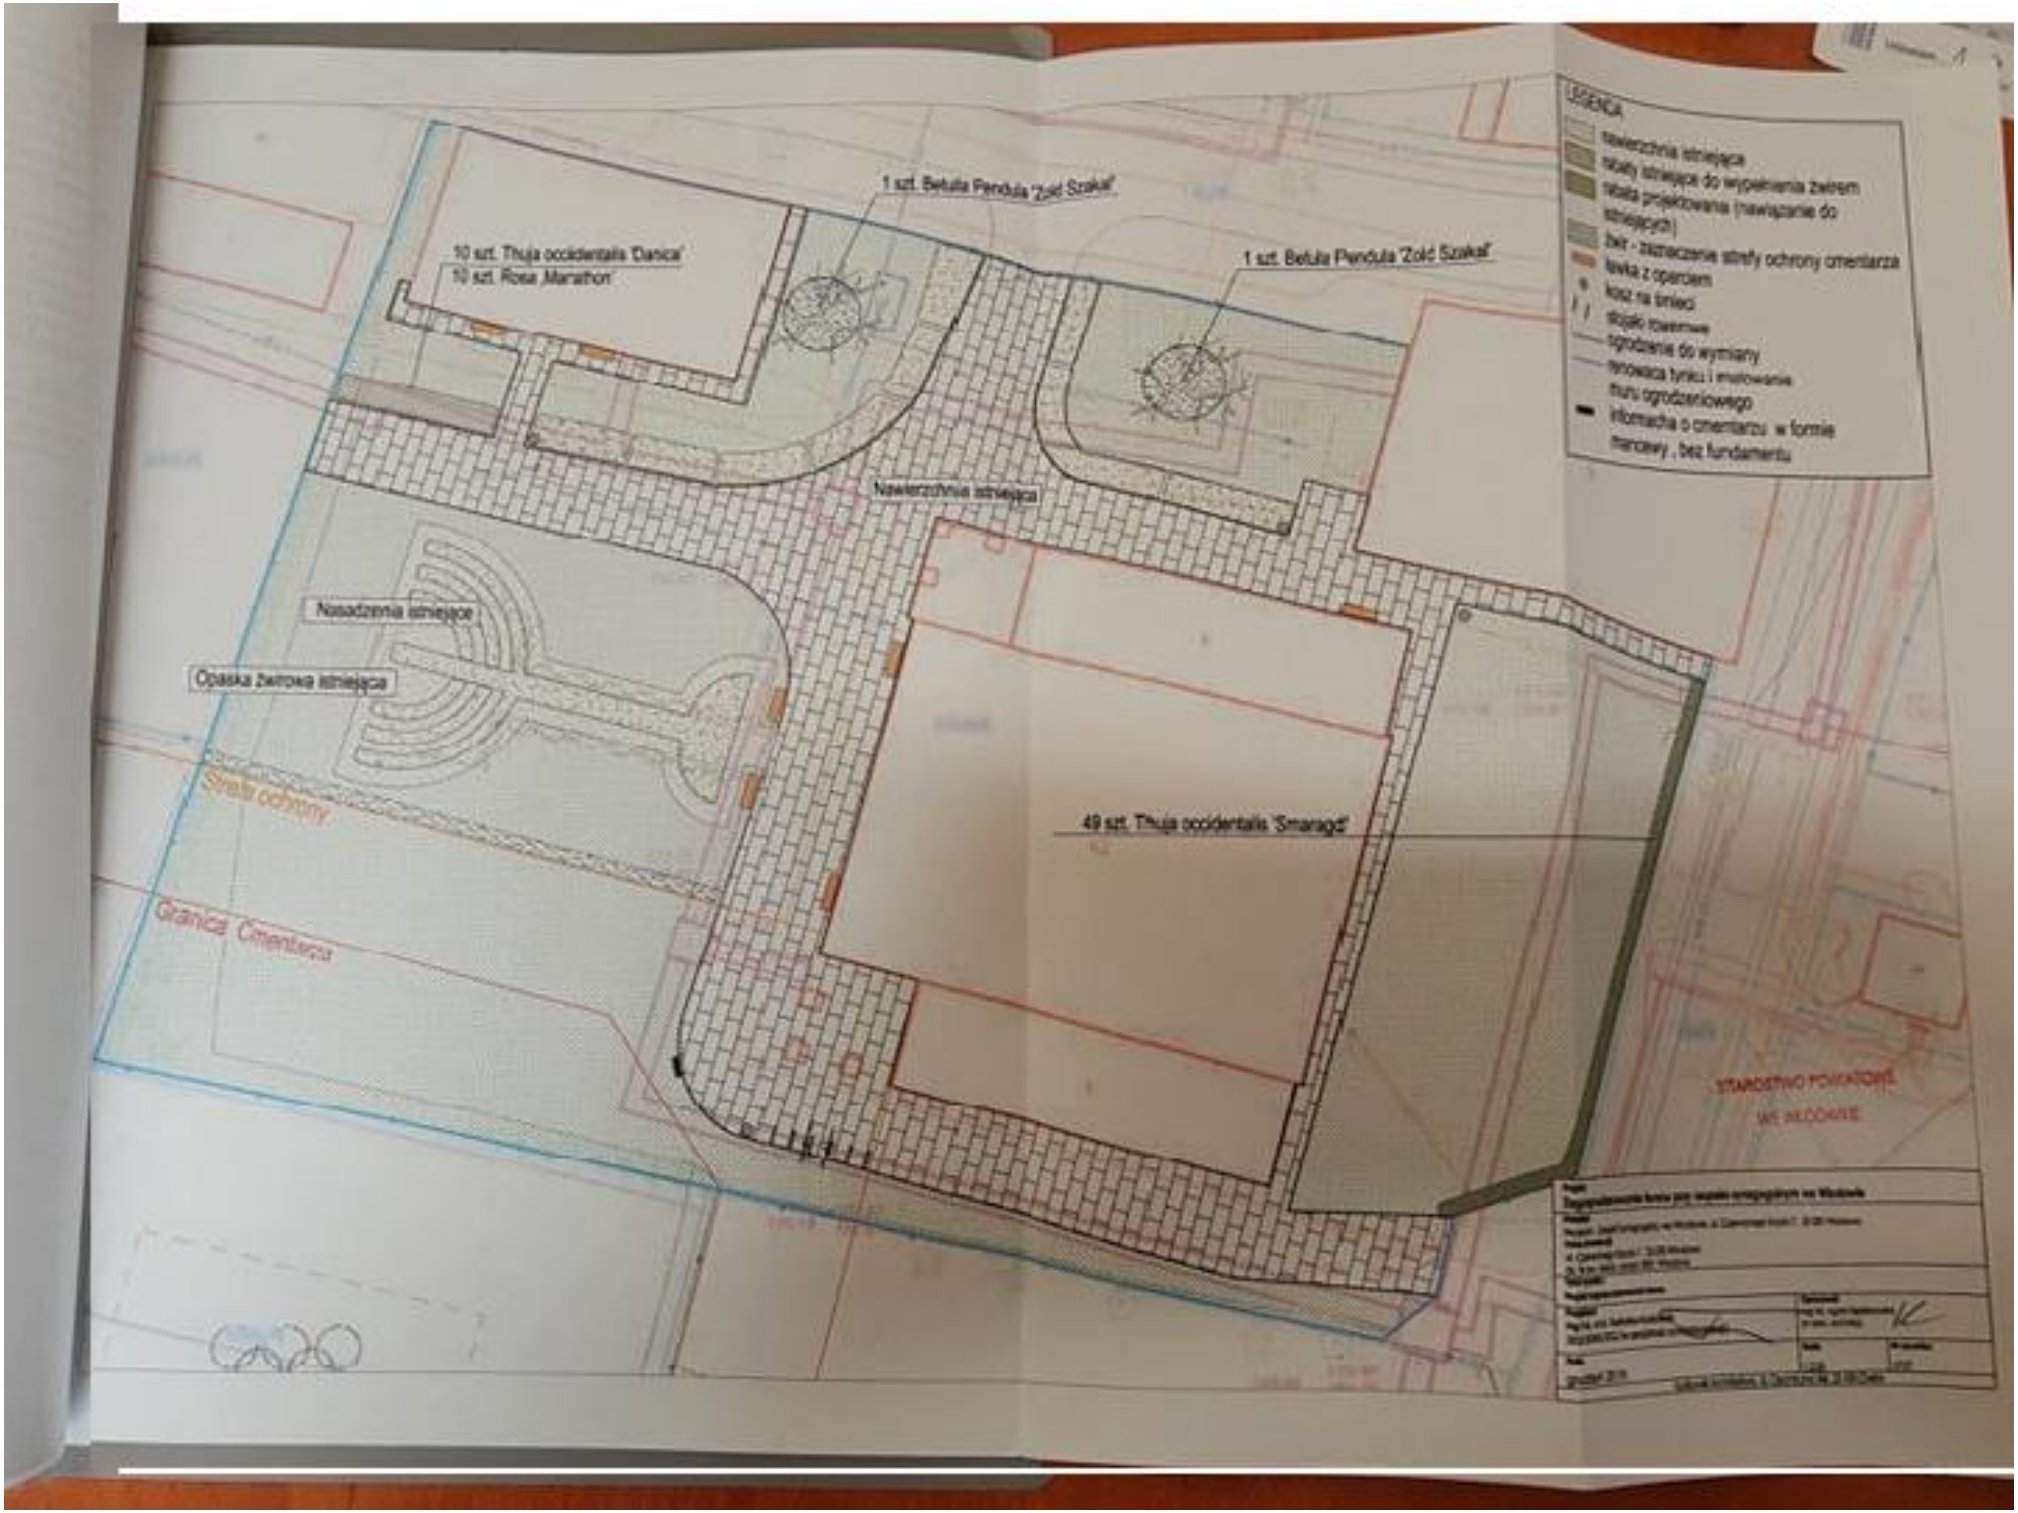

LEGENDA
nawierzchnia istniejąca
rabaty istniejące do wypełniania żwirem
rabata projektowania (nawiązanie do istniejących)
żwir - zaznaczenie strefy ochrony cmentarza
ławka z oparciem
kosz na śmieci
stojaki rowerowe
ogrodzenie do wymiany
renowacja tynku i malowanie muru ogrodzeniowego
informacja o cmentarzu w formie mancewy, bez fundamentu
1 szt. Betula Pendula 'Zold Szakal'
10 szt. Thuja occidentalis 'Danica'
10 szt. Rosa 'Marathon'
1 szt. Betula Pendula 'Zold Szakal'
Nawierzchnia istniejąca
Nasadzenia istniejące
Opaska żwirowa istniejąca
Strefa ochrony
Granica Cmentarza
49 szt. Thuja occidentalis 'Smaragd'
STAROSTWO POWIATOWE
WE WŁOCŁAWIE