


RZUT PRZYZIEMIEMIA

1:100

MAŁA SYNAGOGA 5

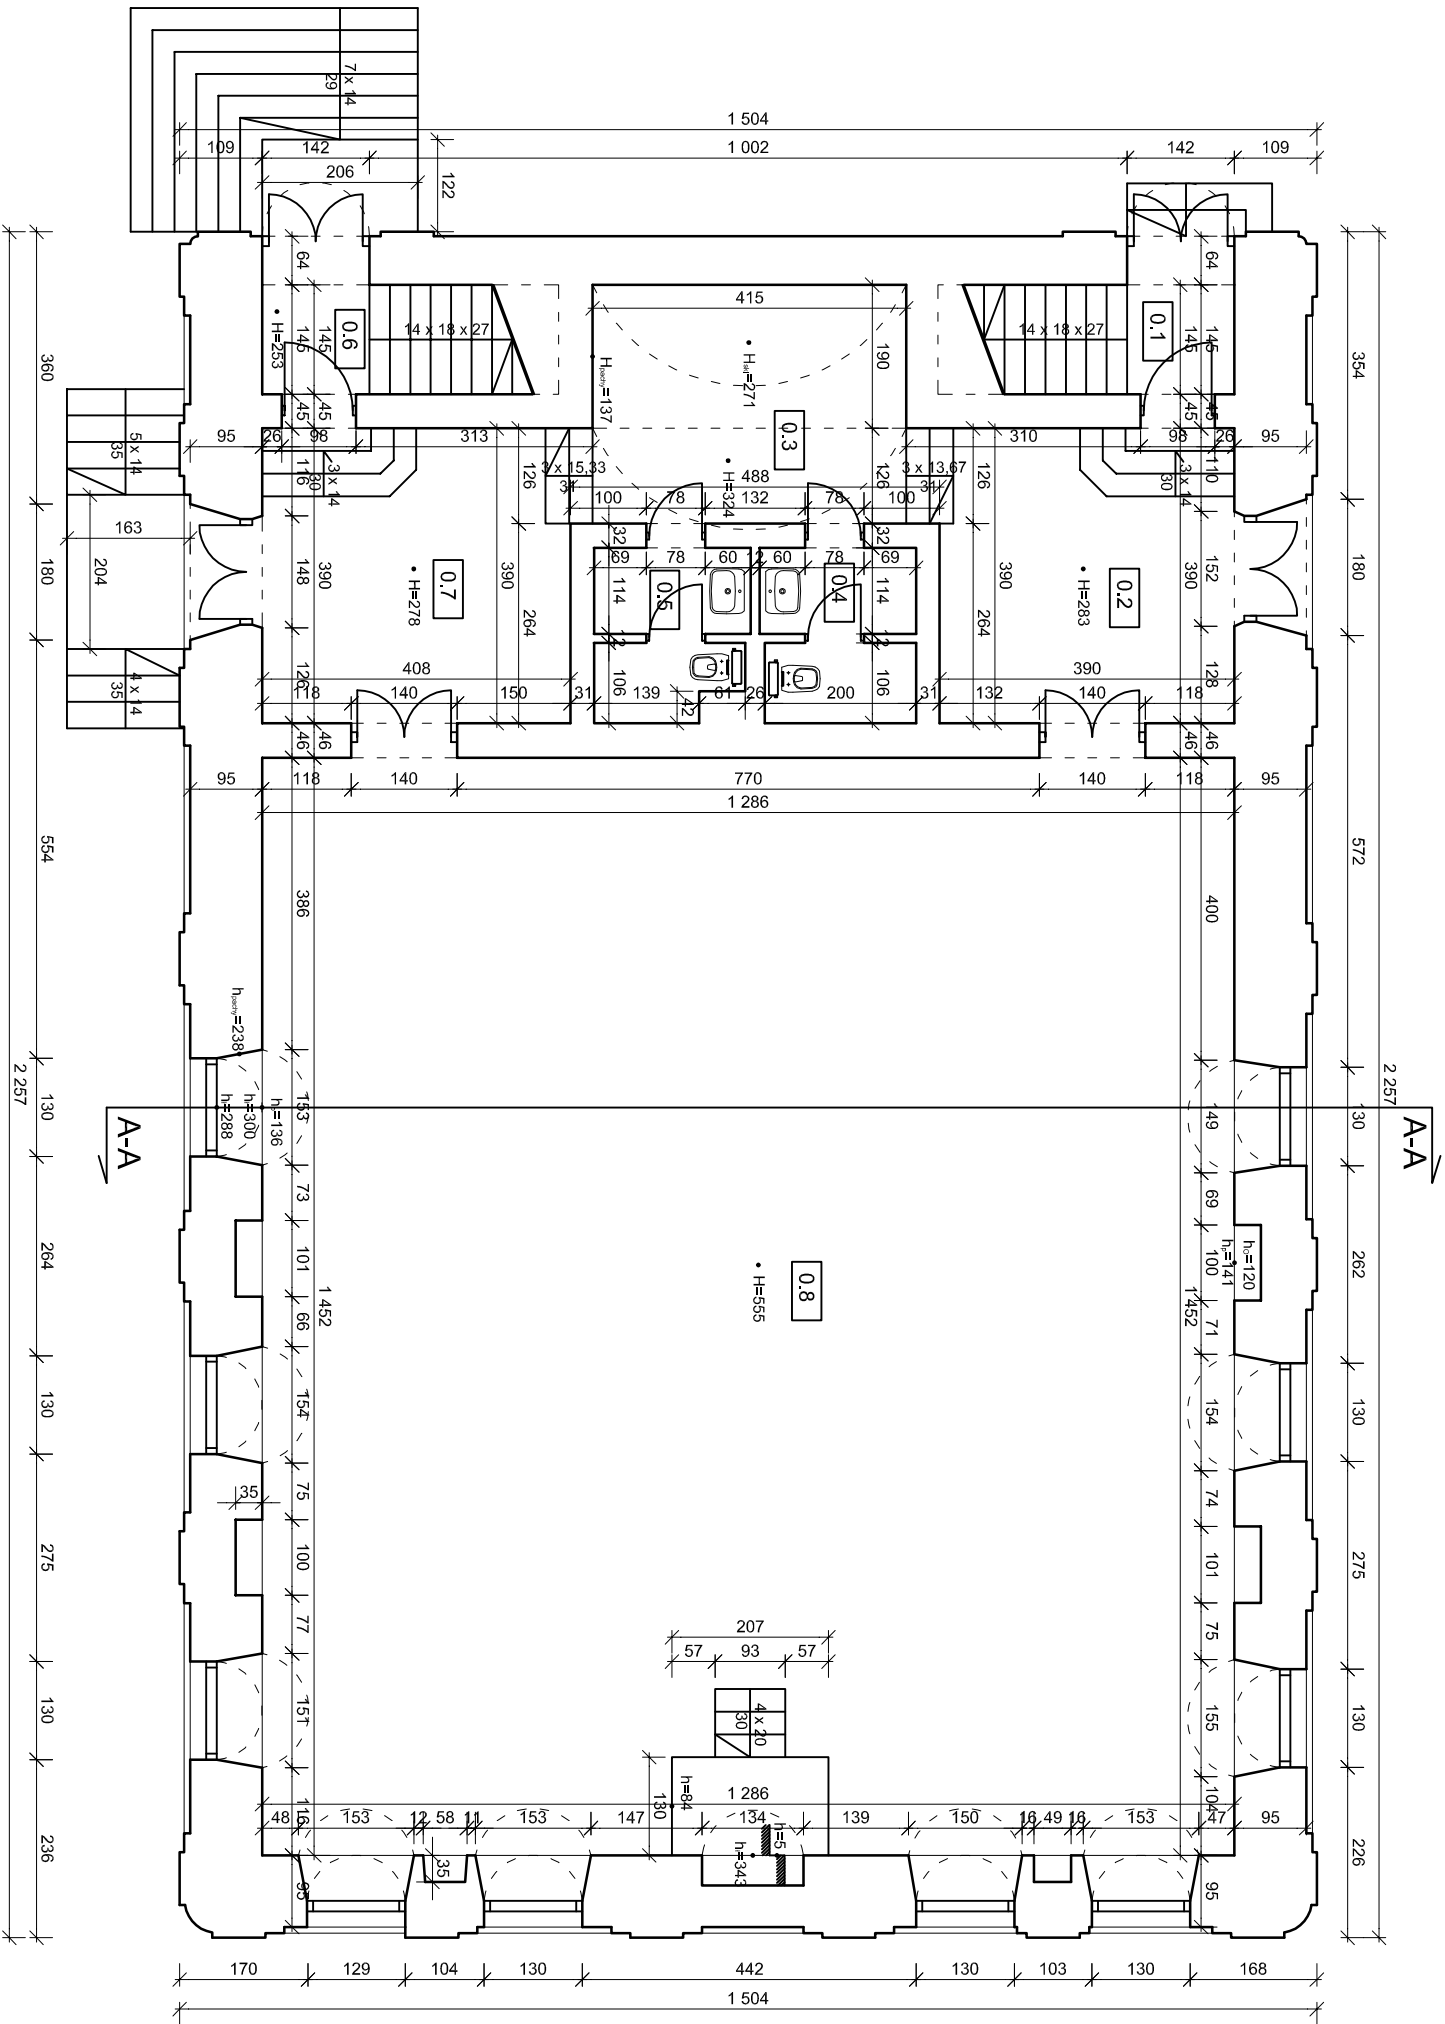

WYKAZ POMIESZCZEŃ ISTNIEJĄCYCH

L.P.	POMIESZCZENIE	RODZAJ POSADZKI	POW.
0.1	PRZEDSIONEK	TERAKOTA	2,06
0.2	KORYTARZ	TERAKOTA	15,21
0.3	KORYTARZ	TERAKOTA	13,11
0.4	WC	TERAKOTA	4,48
0.5	WC	TERAKOTA	4,22
0.6	PRZEDSIONEK	TERAKOTA	2,06
0.7	KORYTARZ	TERAKOTA	15,91
0.8	SALA SYNAGOGI	TERAKOTA	186,73
	RAZEM		243,78

OBIEKT : MAŁA SYNAGOGA - INWENTARYZACJA BUDOWLANA			
INWESTOR : MUZEUM POLJEIERZA ŁĘCZYŃSKO - WŁODAWSKIEGO			
ul. CZERWONEGO KRZYŻA 7 , 22-200 WŁODAWA			
ADRES : WŁODAWA, UL. CZERWONEGO KRZYŻA 5			
Nazwa rysunku			
RZUT PRZYZIEMIEMIA		skala 1:100	
Funkcja		Podpis	
Opracowała: mgr inż. Edyta Dąbrowska-Majek		Data 05. 2016 r.	
		Nr rys. A-2	