


Przekrój A-A

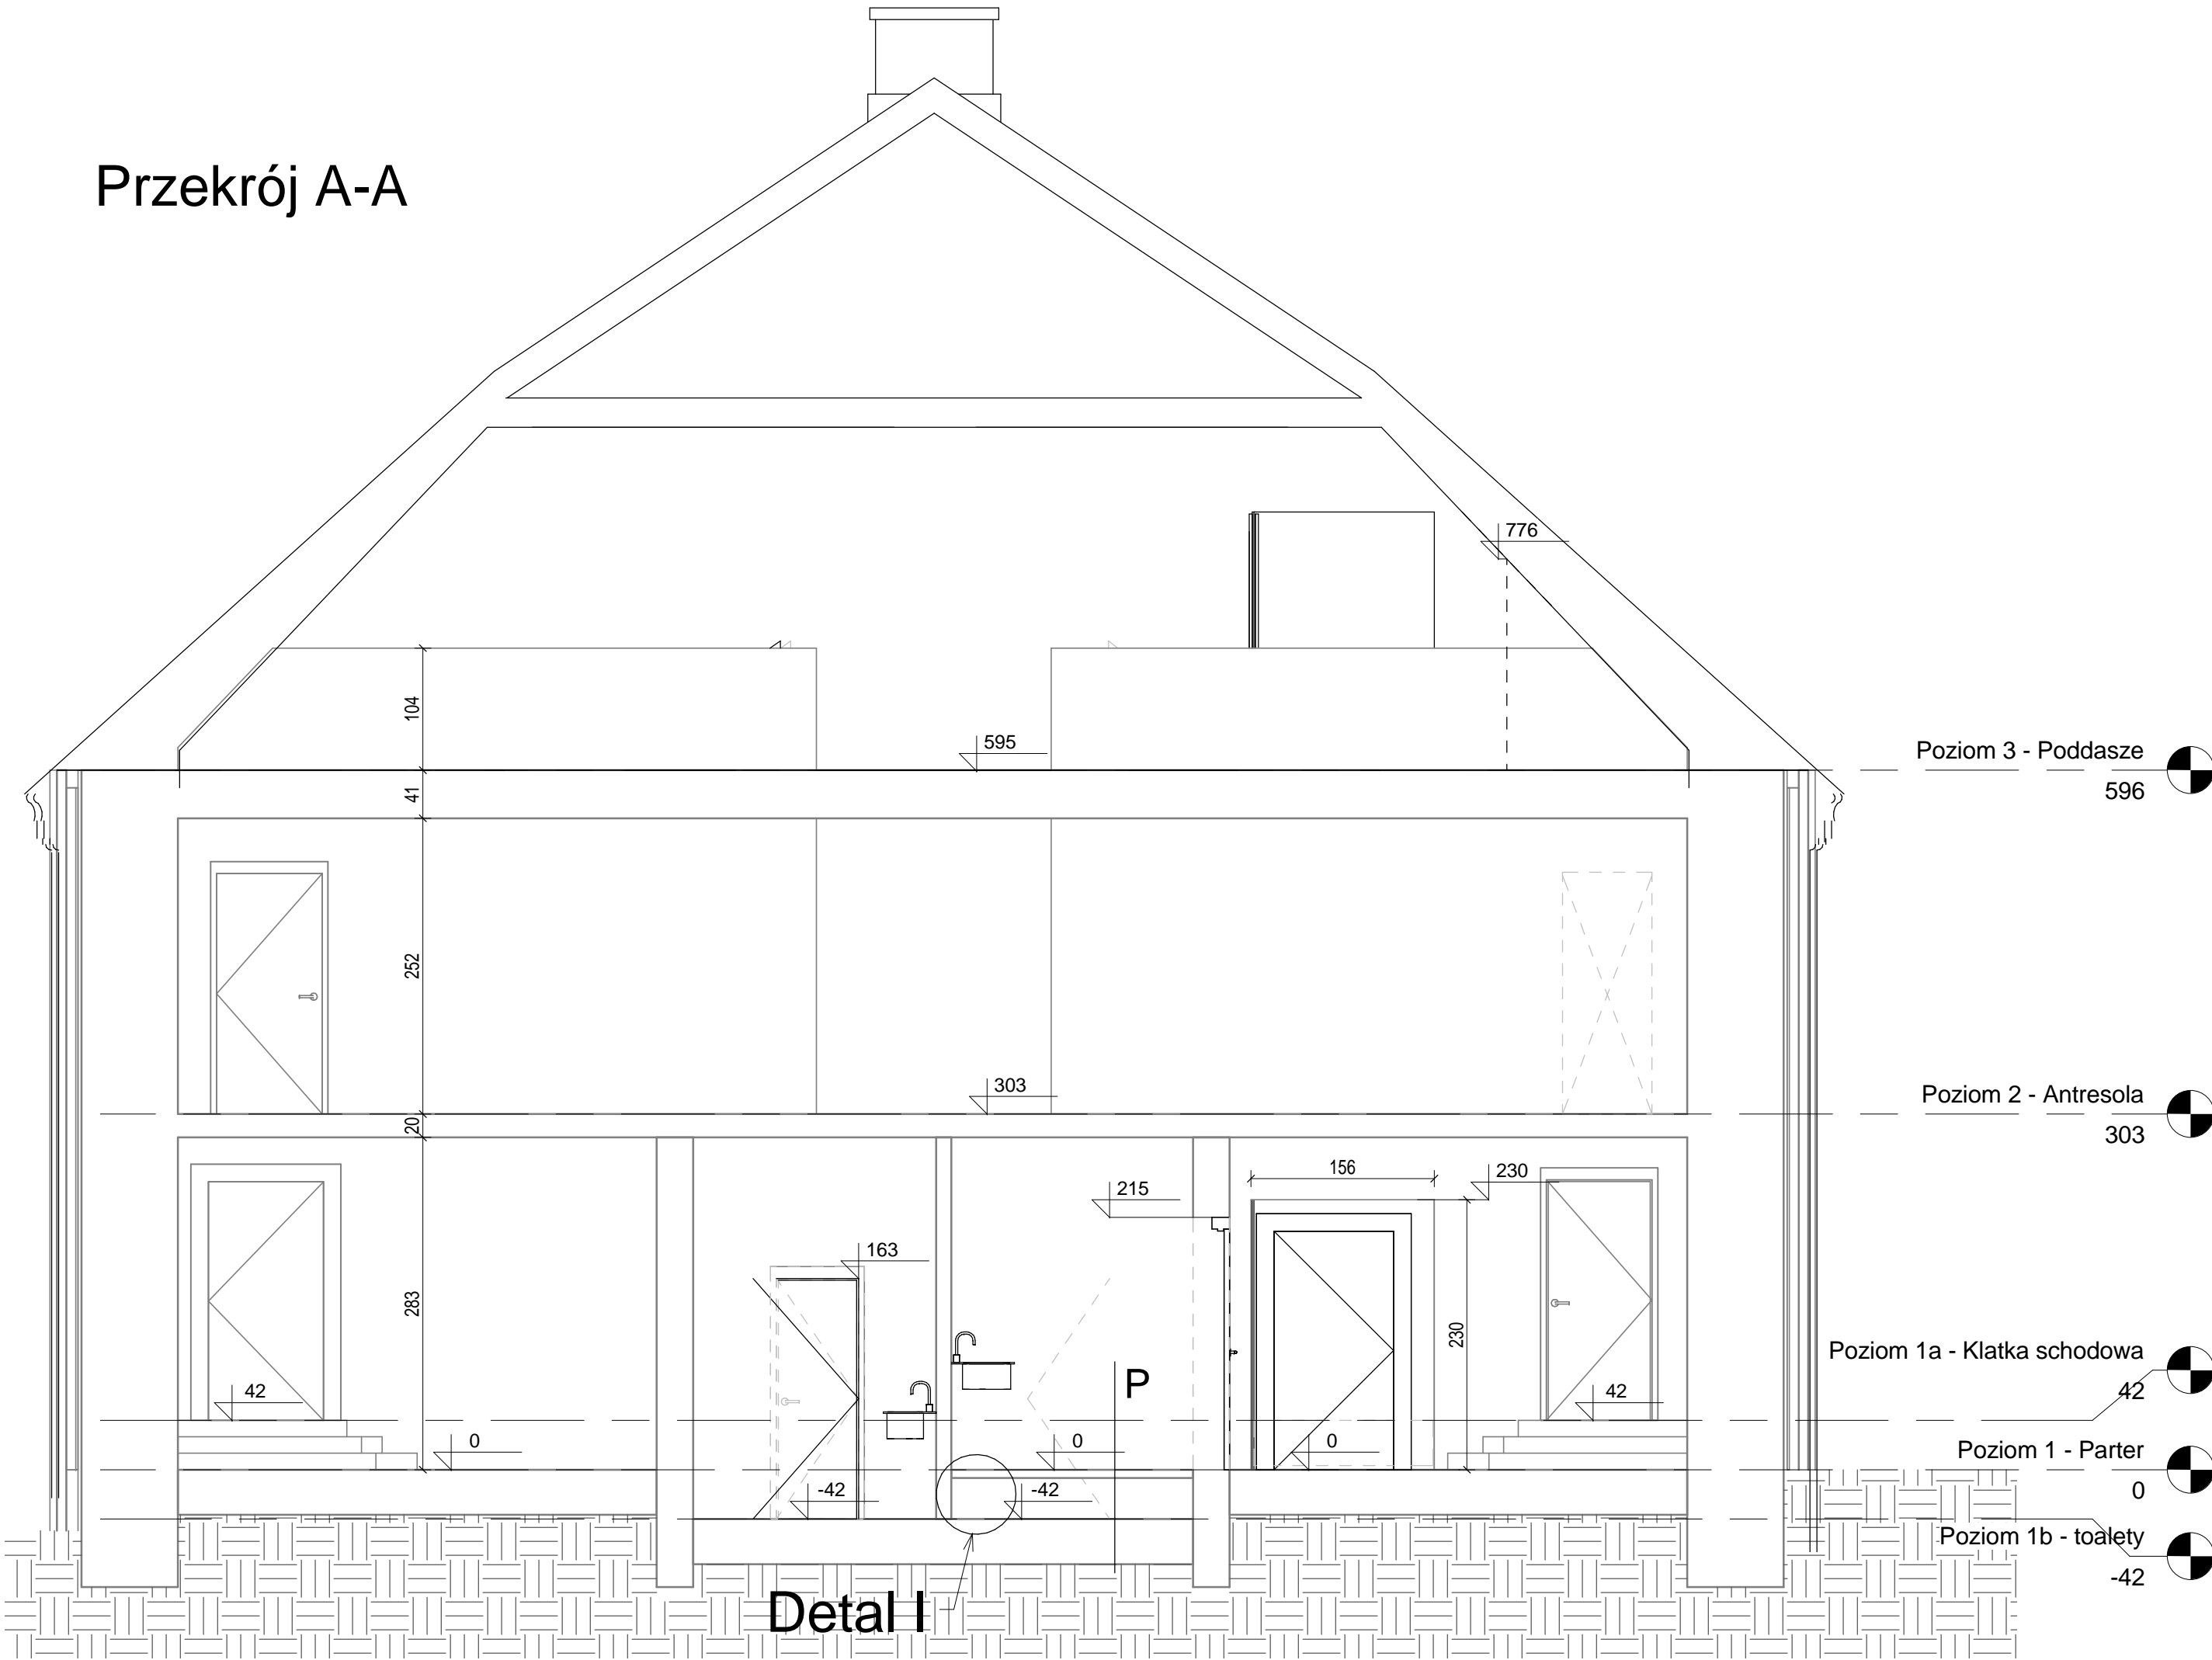

Detal I skala 1:10




P


Terakota na kleju / kamień naturalny
Płynny jastrych grubości 35mm
Papier parafinowy
Płyta szalunkowa gipsowa 18 mm
istniejąca posadzka

S

systemowy podest, element
urządzenia (podnośnik
przeznaczony dla osób
niepełnosprawnych)

Przekrój B-B

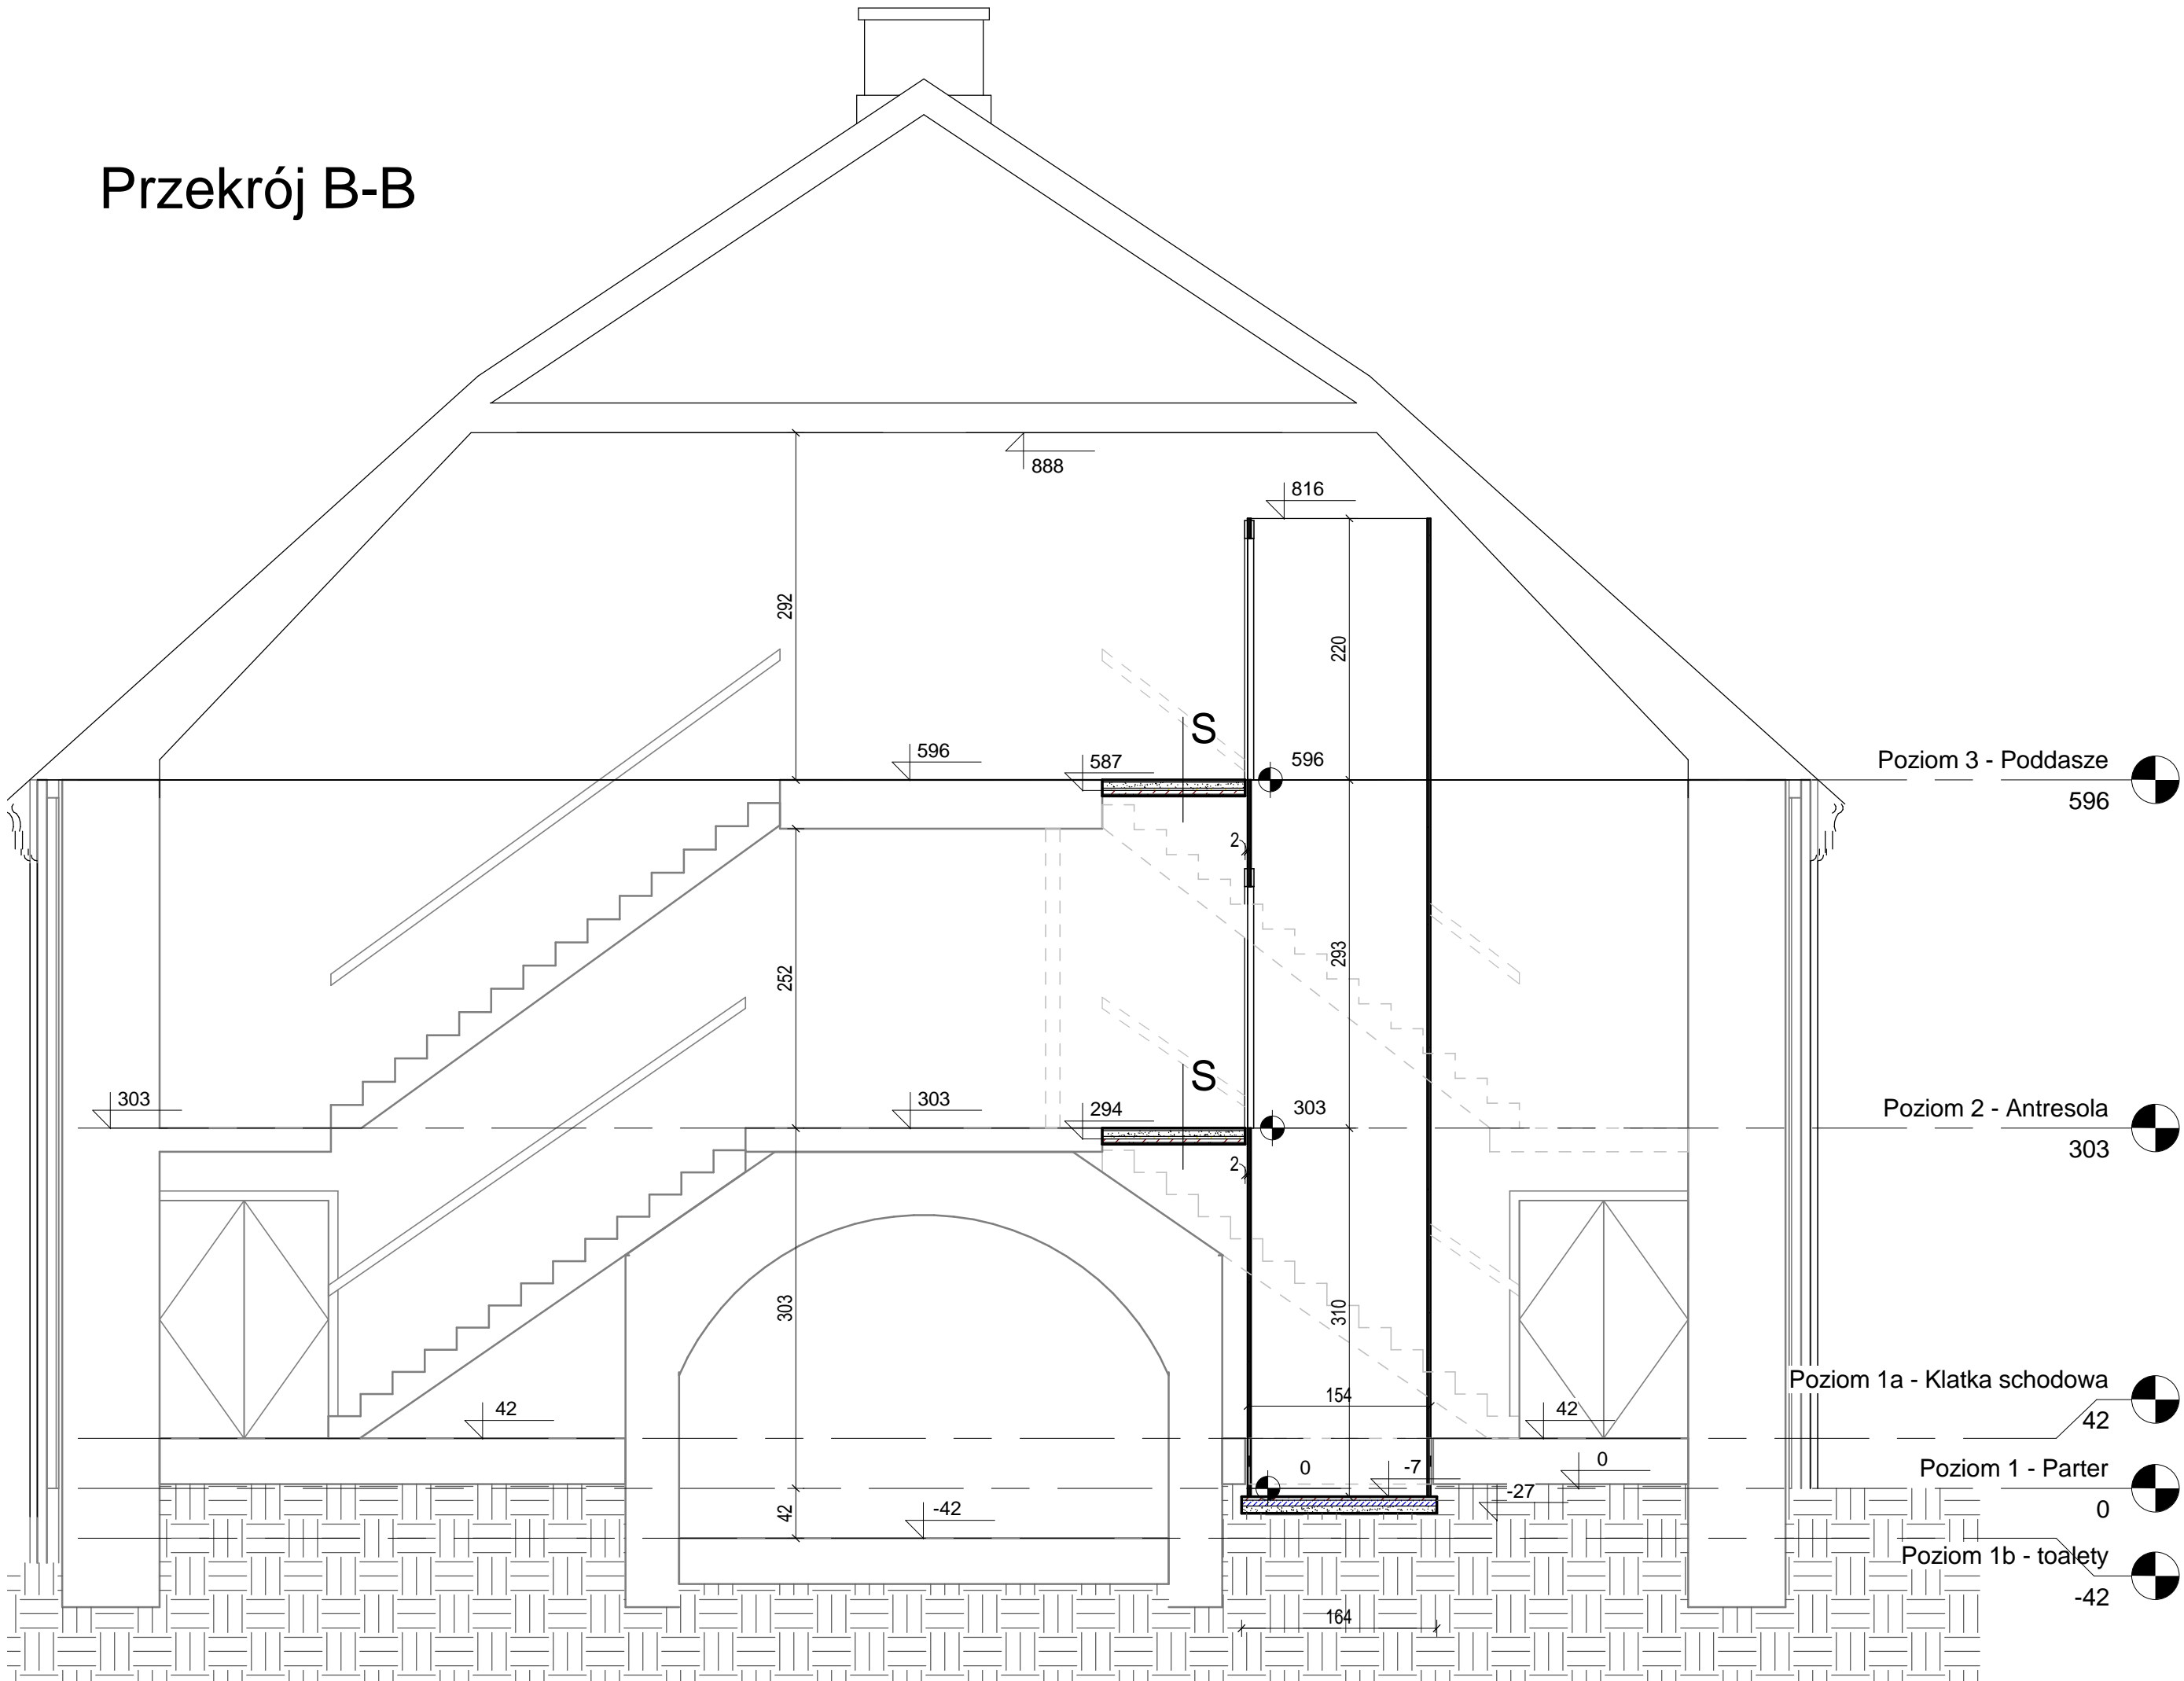

		Kosikowski Architektura 22-100 Chelm ul. Ceramiczna 34B e-mail: radoslawkosikowski@gmail.com tel: 512 315 710	
Obiekt	Remont wnętrz Synagogi Małej w Muzeum - Zespół Synagogałny we Włodawie.		
Adres inwestycji	22-200 WŁODAWA, UL. CZERWONEGO KRZYŻA 7 Bud. C		
Tytuł rysunku	Przekroje		
Inwestor	Muzeum- Zespół Synagogałny we Włodawie 22-200 WŁODAWA, UL. CZERWONEGO KRZYŻA 7		
Projektant	mgr inż. arch. Kamil Dworaczek upr. w specj. architektonicznej nr 6/PIKOK/2014		
Sprawdzający	mgr inż. arch. Radosław Kosikowski upr. w specj. architektonicznej nr 101/LBOK/2012		
Skład PB	08/12/19, zaznaczono		Wzrost: A04